


PROMETNA SITUACIJA

mjerilo 1 : 500

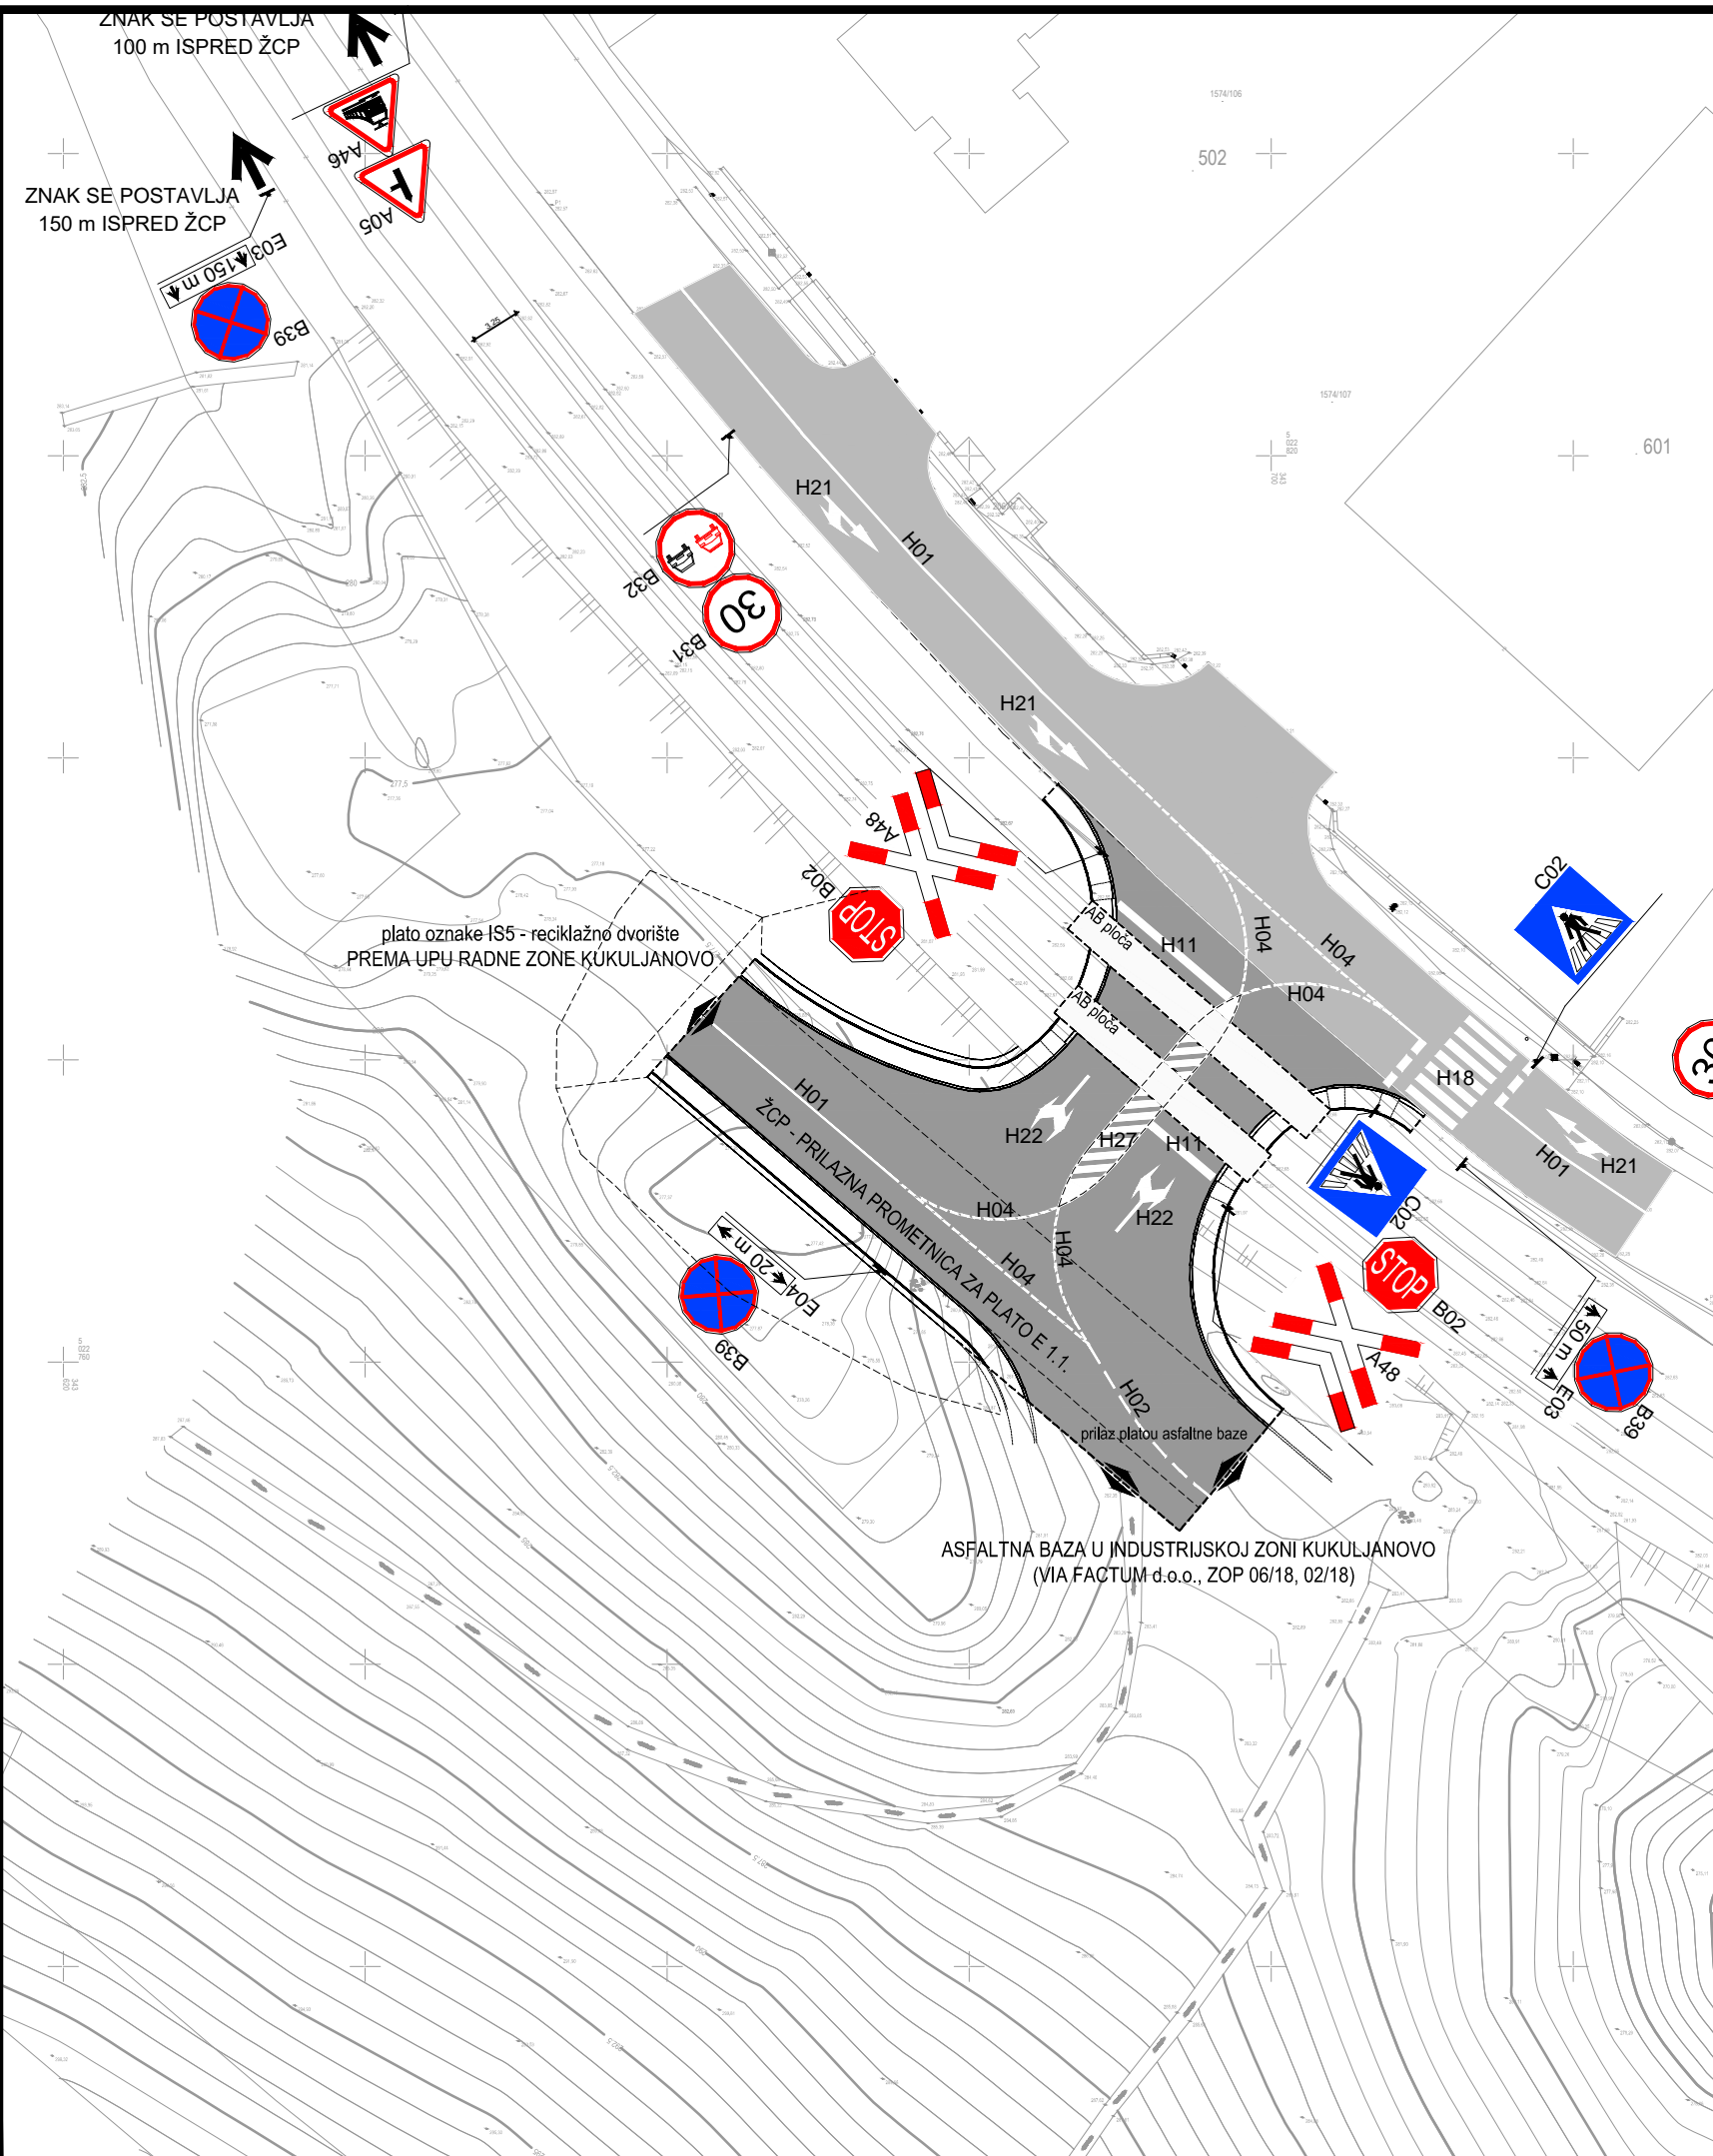

CRTE HORIZONTALNE SIGNALIZACIJE IZVODE SE DEBLJINE 10 cm, STRELICE 5 m  
VERTIKALNA SIGNALIZACIJA JE VELIČINE TROKUTA (znak opasnosti) STRANICE 60 cm

**INTEA** d.o.o.

Poduzeće za inženjering, trgovinu i poslovne usluge  
Rijeka, Marije Grbac 25  
tel.385 51 637739, GSM 098259310, e-mail : intea@ri.t-com.hr  
OIB: 65468964831

Investitor: <b>GRAD BAKAR</b> Primorje 39 <u>51222 Bakar</u>	Dio projekta: <b>MAPA 1 - Trasa prometnice s vodoopskrbom i odvodnjom</b>		
	Razina obrade: <b>GLAVNI PROJEKT</b>	Vrsta projekta: Građevinsko-prometni	
Građevina/zahvat: <b>ŽCP - PRILAZNA PROMETNICA ZA PLATO E 1.1 U RADNOJ ZONI R-27 KUKULJANOVO k.č.br. 2067/15 K.O. Kukuljanovo</b>	Zajednička oznaka projekta: 05/2017- ŽCP E.1.1/GP		Broj projekta: 05-17 / GP
Projektant: S. Babić, dipl.ing.građ.	Sadržaj nacrt: <b>PROMETNA SITUACIJA</b>  mjerilo 1 : 500		
Projektant suradnik:	Mjesto i datum: Rijeka, veljača 2018.	List: <b>7</b>	