



UZDUŽNI PRESJEK ŽCP mjerilo 1:100

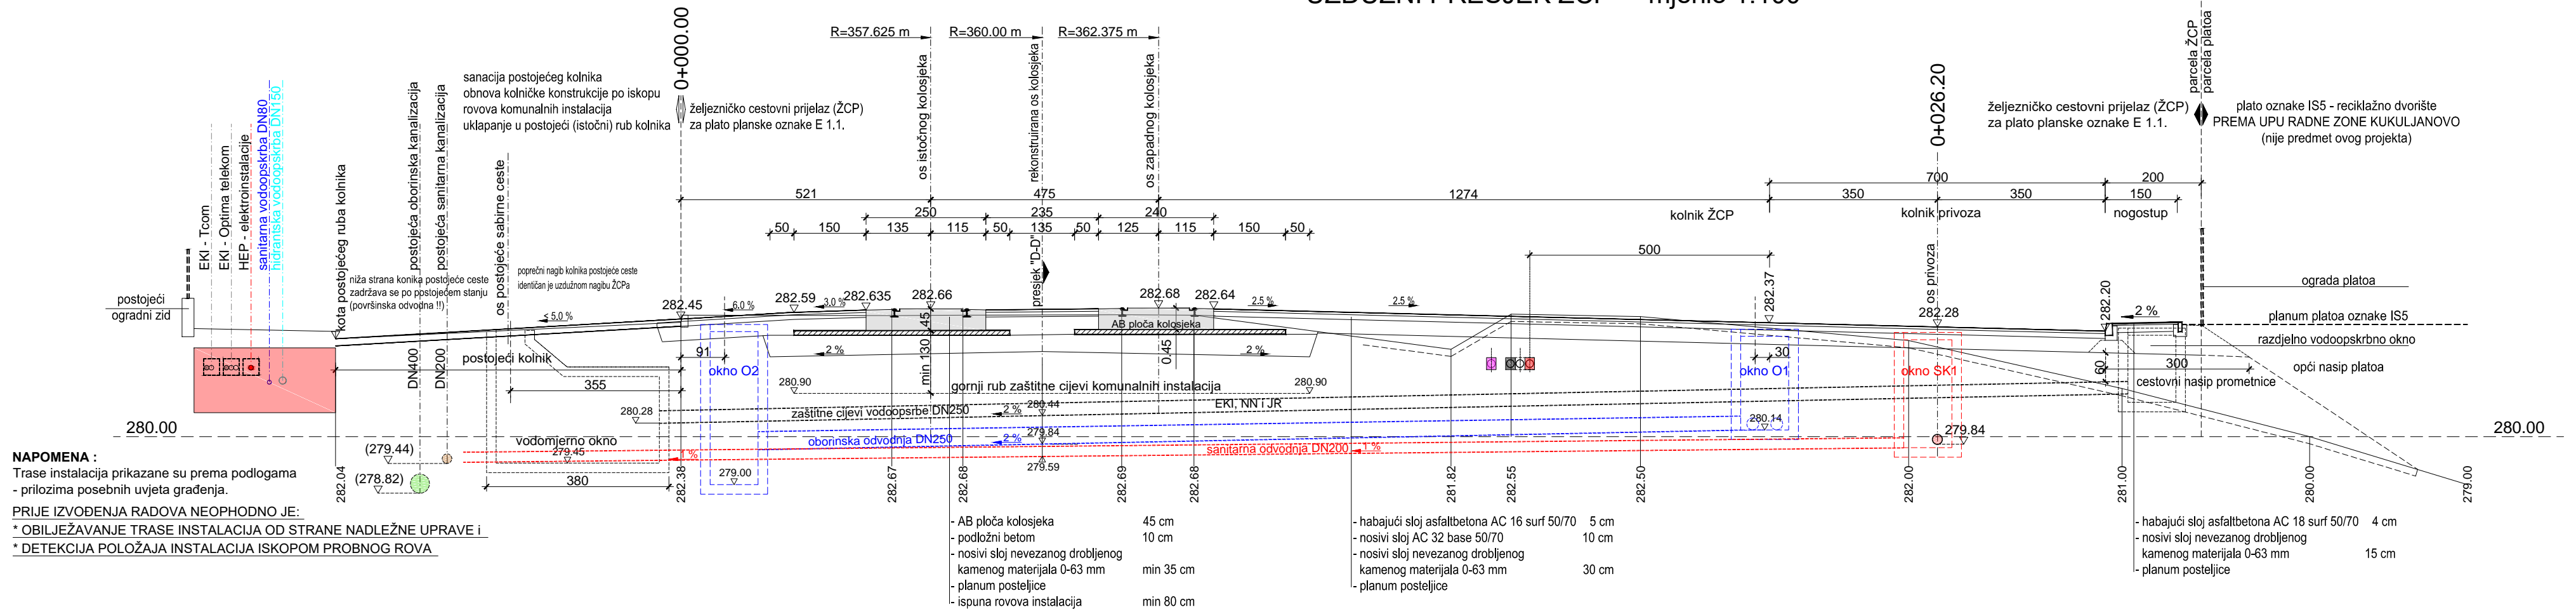


POPREČNI PRESJEK ŽCP mjerilo 1:100
presjek "D-D" - stac. 0+007.58

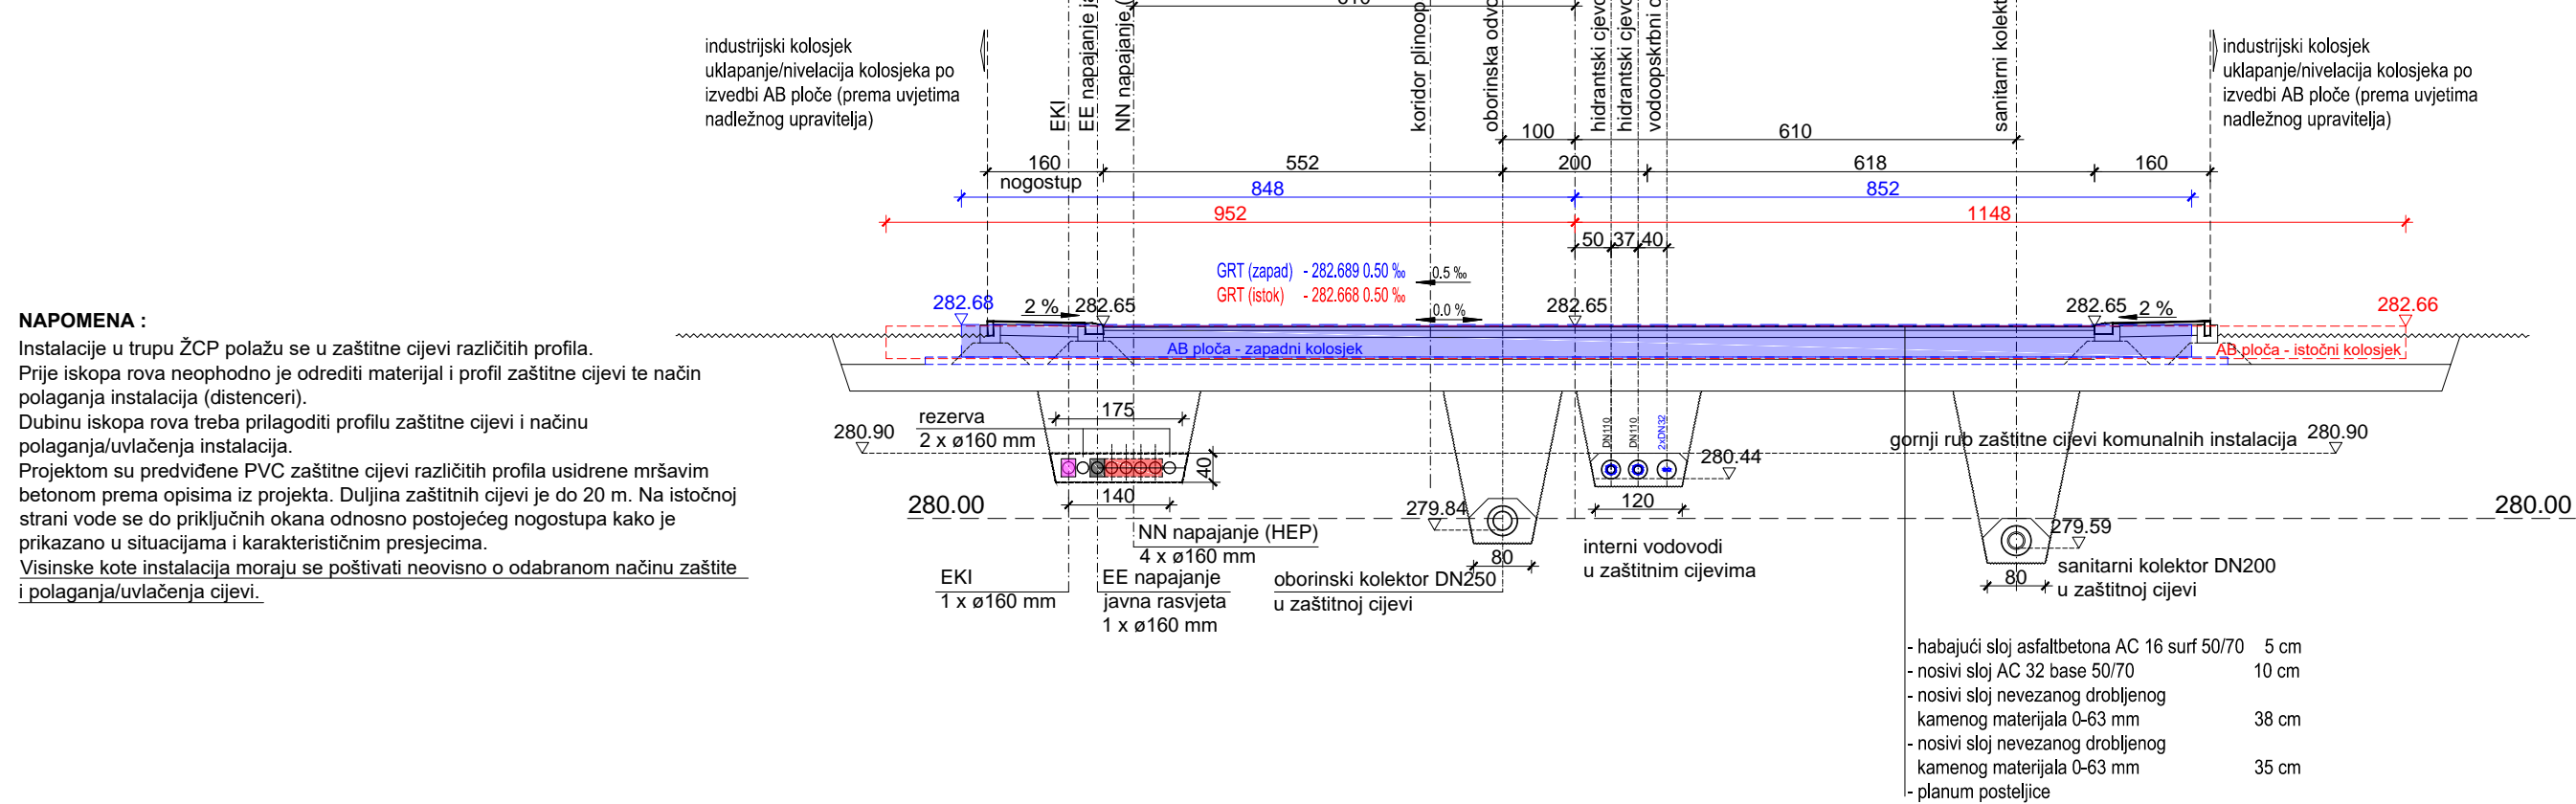



INTEA d.o.o. Područje za inženjering, trgovinu i poslovne usluge Rijeka, Marije Grbac 25 OIB: 65468964831 tel.385 51 637739, GSM 098259310, e-mail : intea@ri-i.com.hr	
Investitor:	Dio projekta: MAPA 1 - Trasa prometnice s vodoopskrbom i odvodnjom Razina obrade: GLAVNI PROJEKT Vrsta projekta: Građevinsko-prometni
Grad: GRAD BAKAR Primorje 39 51222 Bakar	Građevinska/zahvat: ŽCP - PRILAZNA PROMETNICA ZA PLATO E 1.1 U RADNOJ ZONI R-27 KUKULJANOVO k.č.br. 2067/15 K.O. Kukuljanovo Projektant: S. Babić, dipl.ing.grad. Sadržaj nacrt: UZDUŽNI I POPREČNI PRESJEK ŽCP mjerilo 1 : 100
Projektant suradnik:	Mjesto i datum: Rijeka, veljača 2018. List: 8

UZDUŽNI PRESJEK ŽCP mjerilo 1:100

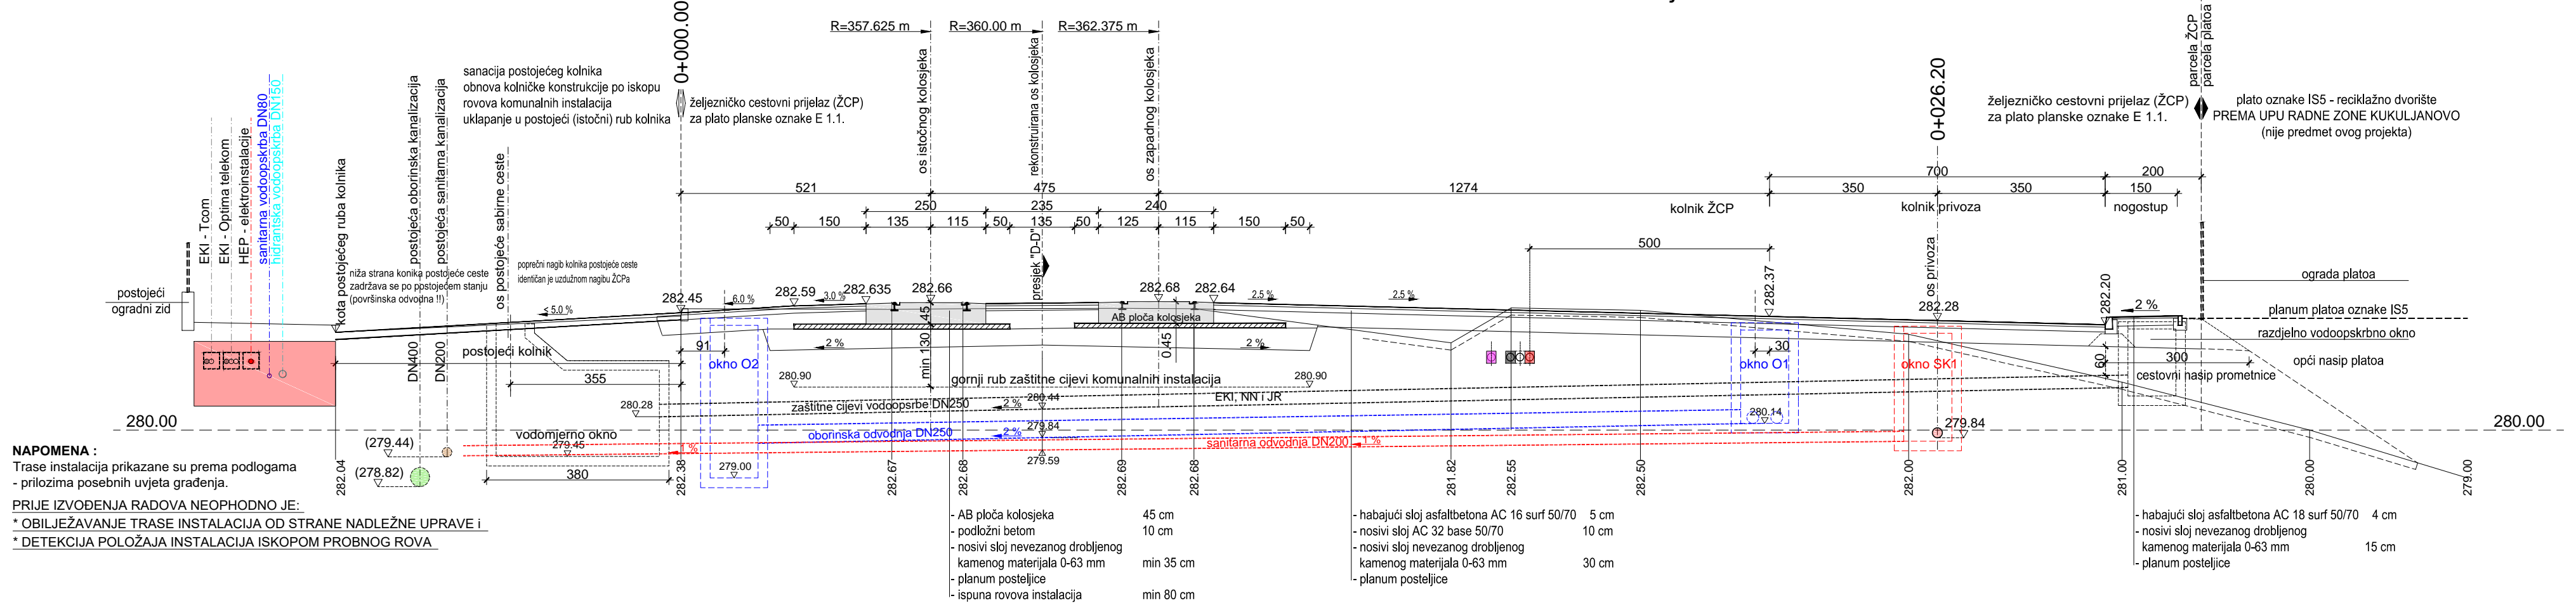

POPREČNI PRESJEK ŽCP mjerilo 1:100
presjek "D-D" - stac. 0+007.58

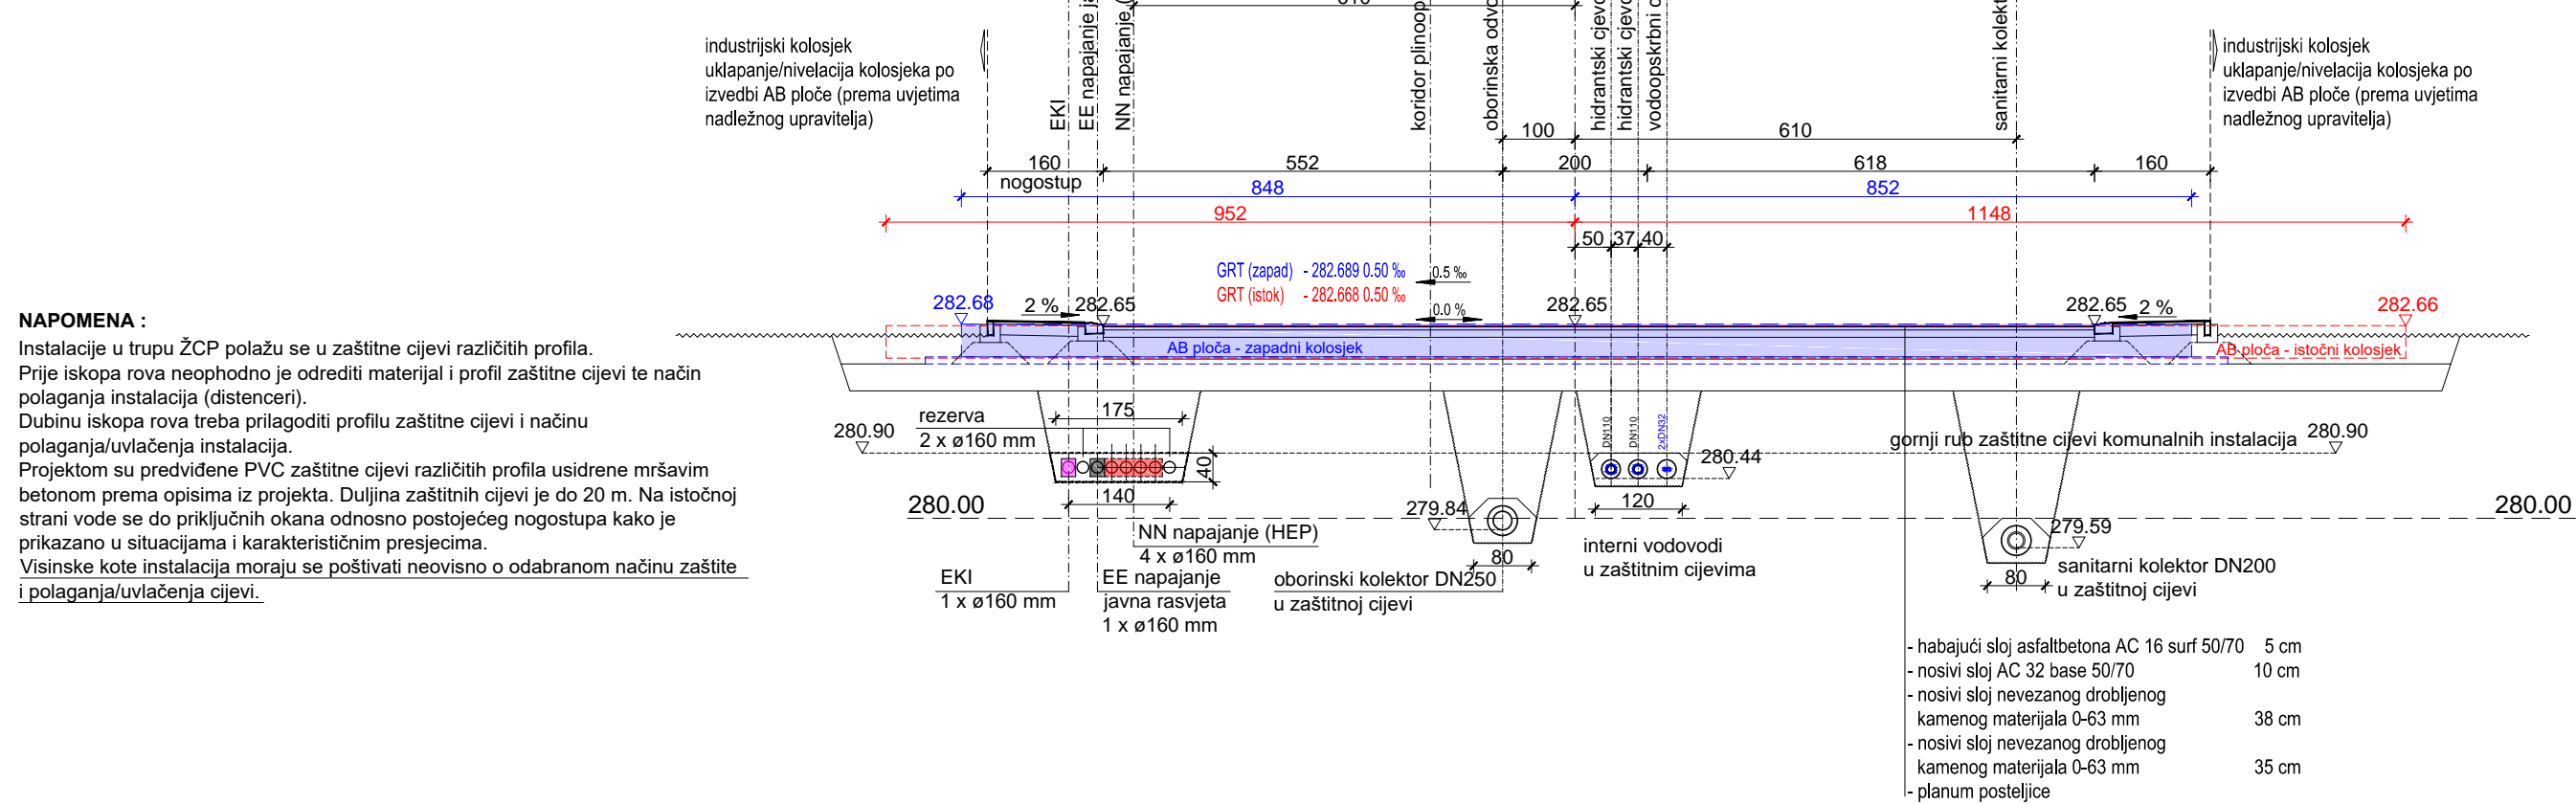

 INTEA d.o.o.	Poduzeće za inženjering, trgovinu i poslovne usluge Rijeka, Marije Grbac 25 OIB: 65468964831 tel:385 51 637739, GSM 0982593310, e-mail: intea@n.t-com.hr		
	Investitor: GRAD BAKAR Primorje 39 51222 Bakar		
Dio projekta: MAPA 1 - Trasa prometnice s vodoopskrbom i odvodnjom		Vrsta projekta:	
Razina obrade:		GLAVNI PROJEKT Građevinsko-prometni	
Gradjevina/zahvat: ŽCP - PRILAZNA PROMETNICA ZA PLATO E.1 I U RADNOJ ZONI R-27 KUKULJANOVO k.č.br. 2067/15 K.O. Kukuljanovo		Zajednička oznaka projekta: 05/2017-ŽCP E.1.1/GP Broj projekta: 05-17 / GP	
Projektant: S. Babić, dipl.ing.građ.		Sadržaj nacrt: UZDUŽNI I POPREČNI PRESJEK ŽCP mjerilo 1 : 100	
Projektant suradnik:		Mjesto i datum: Rijeka, veljača 2018. List: 8	