KOLOSJEK NA AB PLOČI

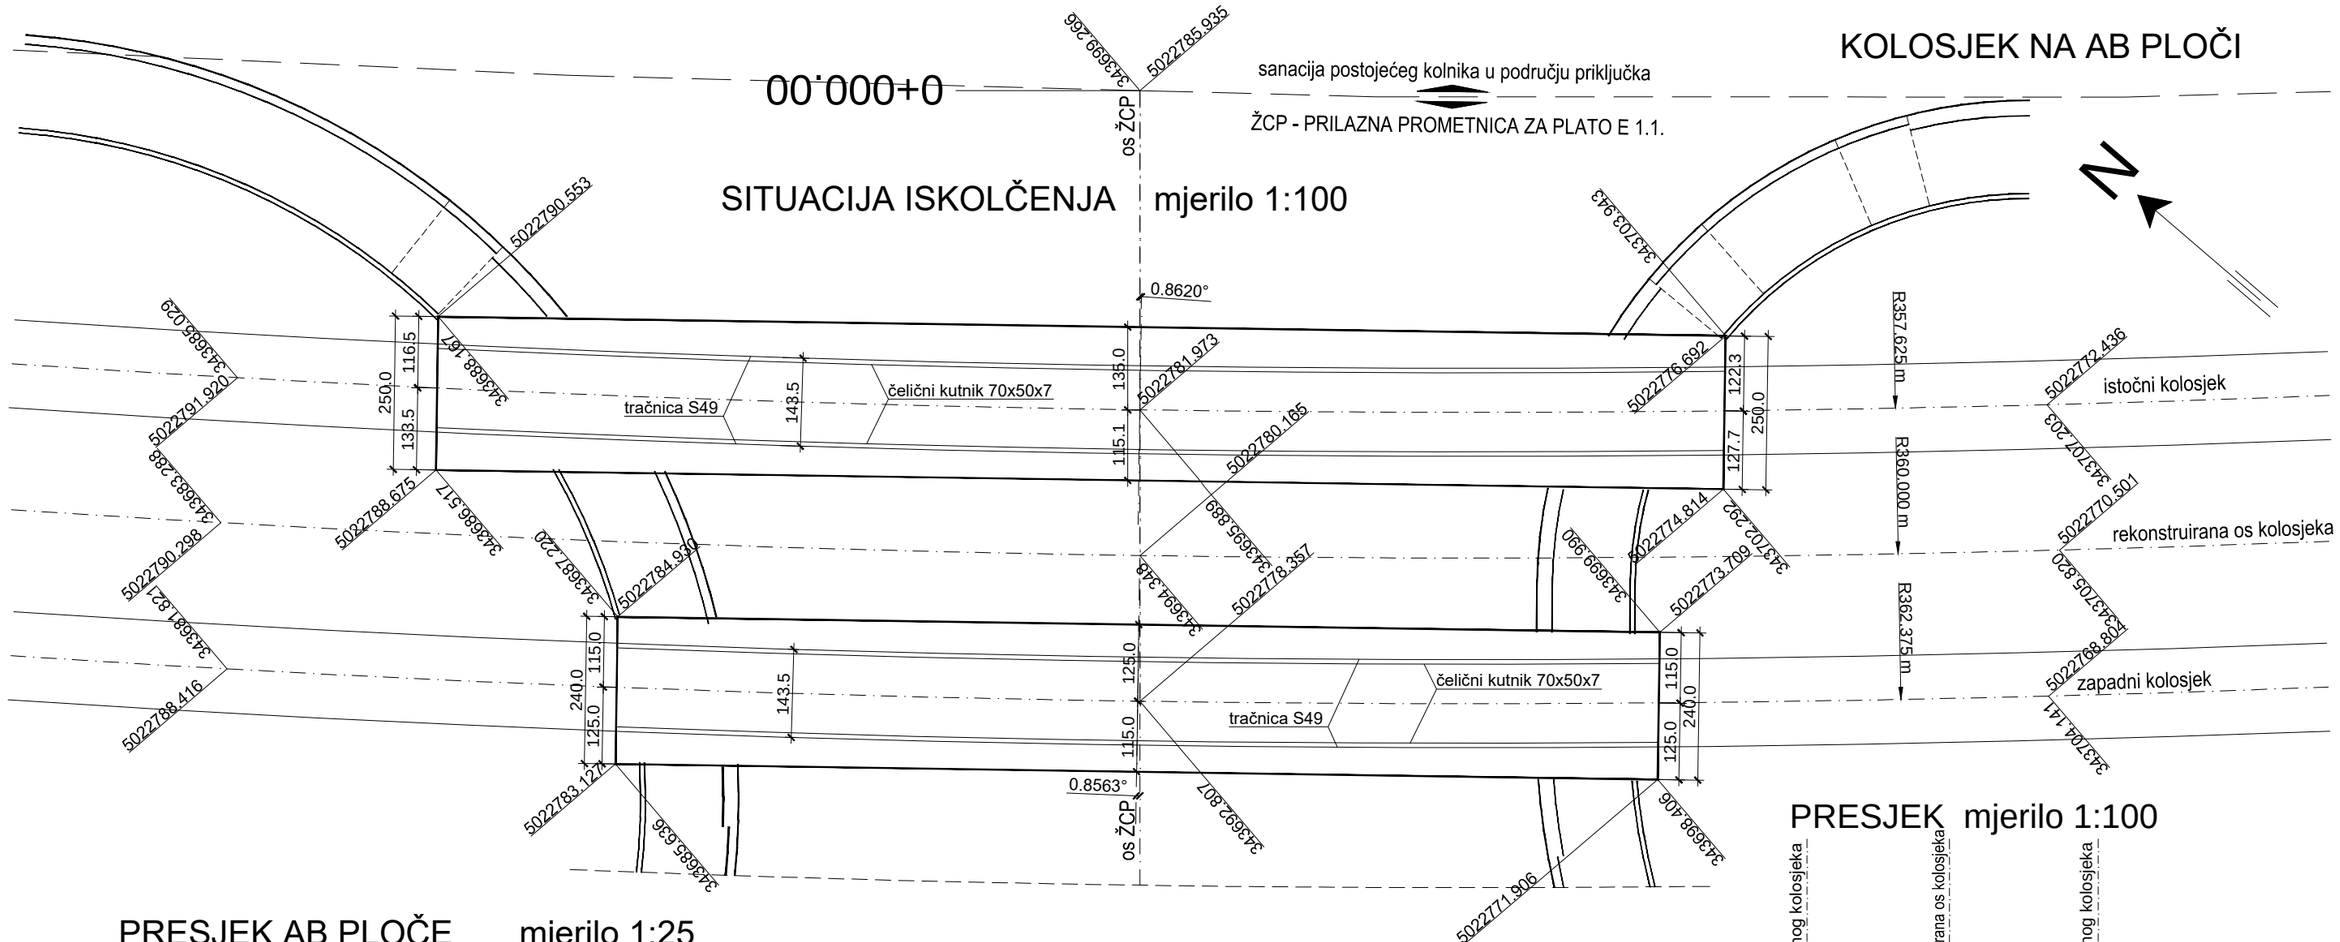

PRESJEK AB PLOČE mjerilo 1:25

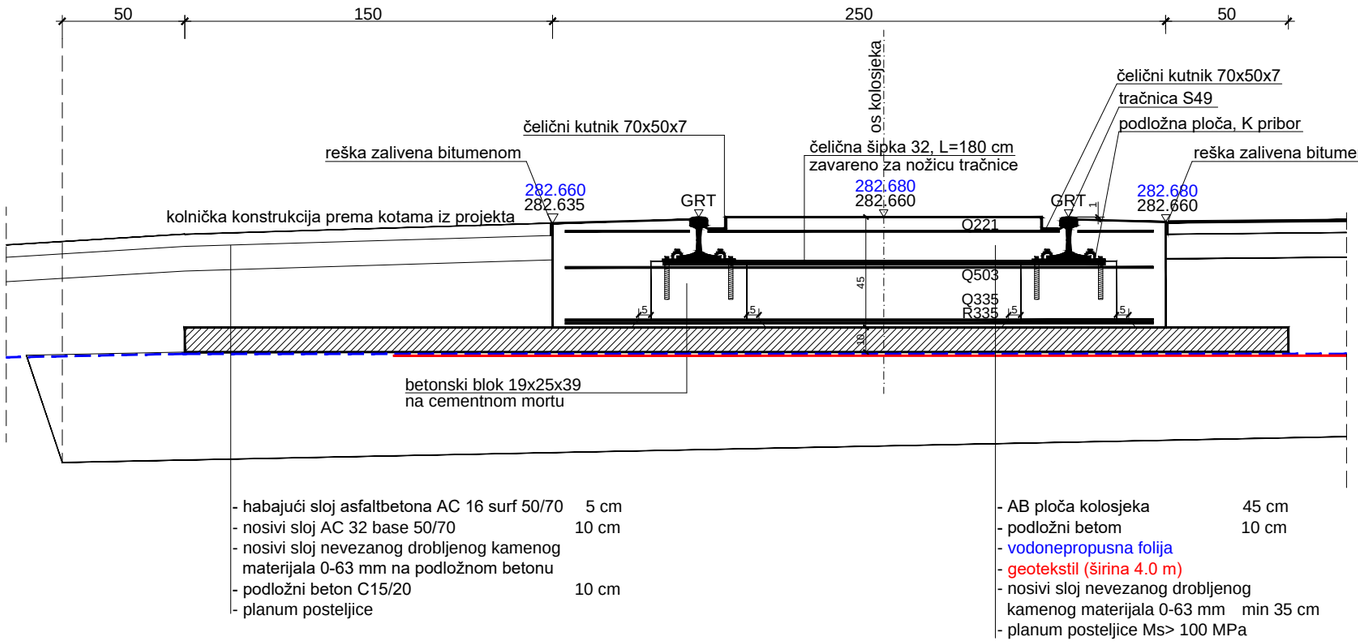

- habajući sloj asfaltbetona AC 16 surf 50/70 5 cm
- nosivi sloj AC 32 base 50/70 10 cm
- nosivi sloj nevezanog drobljenog kamenog materijala 0-63 mm na podložnom betonu
- podložni beton C15/20 10 cm
- planum posteljice

- AB ploča kolosjeka 45 cm
- podložni betom 10 cm
- vodonepropusna folija
- geotekstil (širina 4.0 m)
- nosivi sloj nevezanog drobljenog kamenog materijala 0-63 mm min 35 cm
- planum posteljice Ms> 100 MPa

PRESJEK mjerilo 1:100

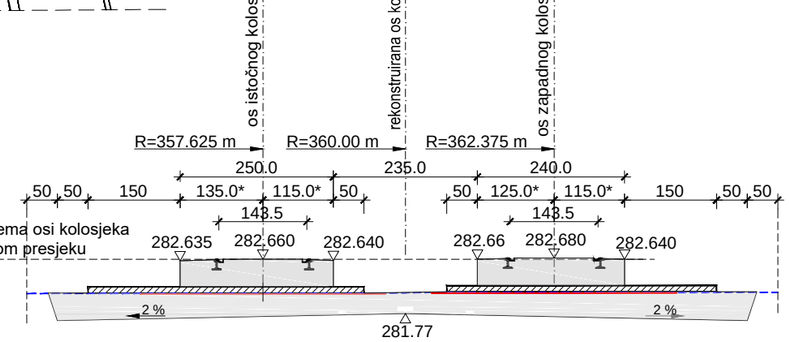

INTEA d.o.o.
Poduzeće za inženjering, trgovinu i poslovne usluge
Rijeka, Marije Grbac 25 OIB: 65468964831
tel.385 51 637739, GSM 098259310, e-mail : intea@ri.t-com.hr

Investitor: GRAD BAKAR, Primorje 39, 51222 Bakar	Dio projekta: **MAPA 1** - Trasa prometnice s vodoopskrbom i odvodnjom
	Razina obrade: GLAVNI PROJEKT; Vrsta projekta: Građevinsko-prometni
Građevina/zahvat: **ŽCP - PRILAZNA PROMETNICA ZA PLATO E 1.1 U RADNOJ ZONI R-27 KUKULJANOVO k.č.br. 2067/15 K.O. Kukuljanovo**	Zajednička oznaka projekta: 05/2017- ŽCP E.1.1/GP; Broj projekta: 05-17 / GP
Projektant: S. Babić, dipl.ing.građ.	Sadržaj nacrta: KOLOSJEK NA AB PLOČI, mjerilo 1 : 100, 25
Projektant suradnik: .	Mjesto i datum: Rijeka, veljača 2018.; List: 11