PRESJEK VODOMJERNOG I RAZDJELNOG OKNA

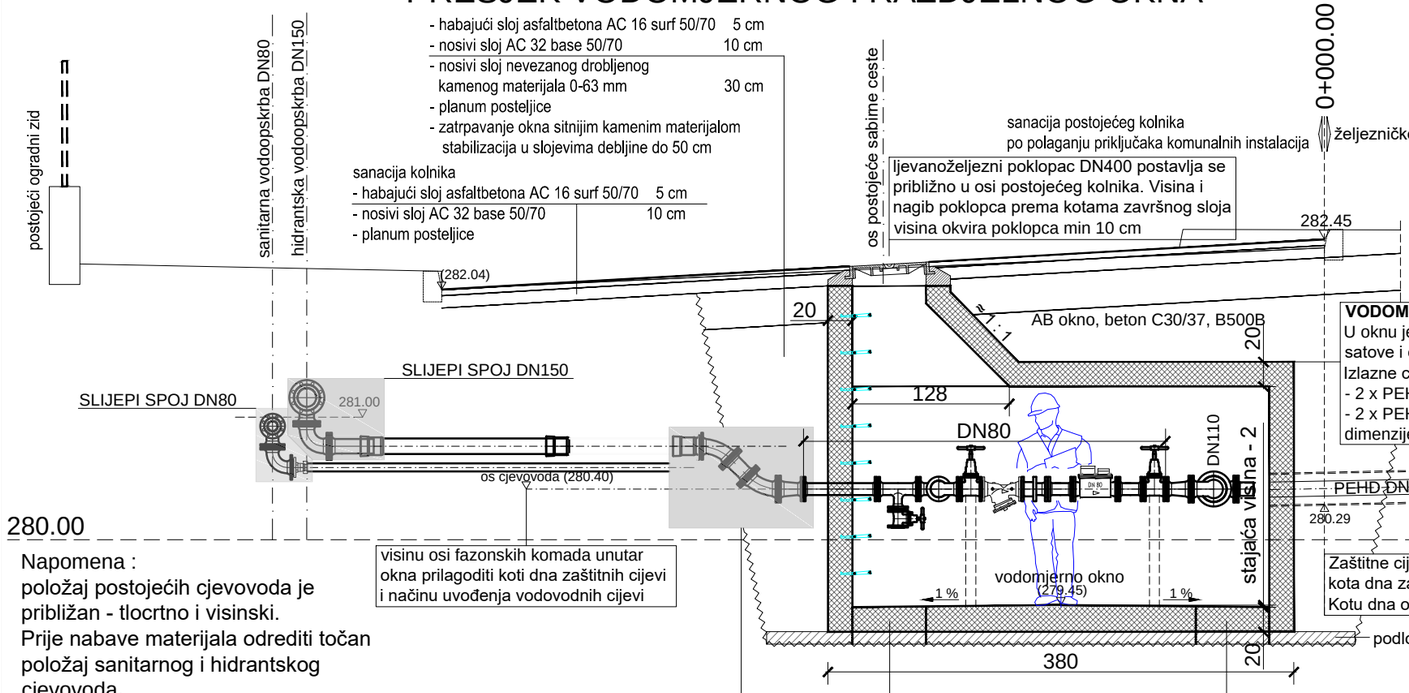

Napomena :
položaj postojećih cjevovoda je približan - tlocrtno i visinski.
Prije nabave materijala odrediti točan položaj sanitarnog i hidrantskog cjevovoda.

VODOOPSKRBNA OKNA mjerilo 1:50

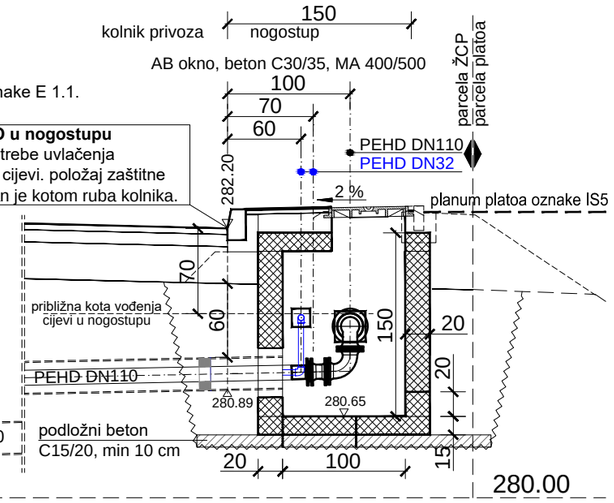

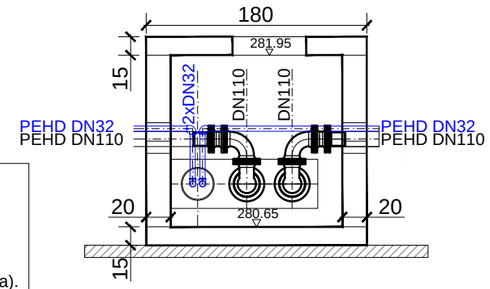

denivelaciju položaja cijevi i fazonskih komada izvesti prikladnim fazonskim (lučnim) komadima izvan okna ili u oknu

otvori do 60x60 u betonskoj ploči ispuna čistim kamenim materijalom (32-64)

POLAGANJE VODOVODNIH CIJEVI U ZAŠTITNE CIJEVI
OBVEZNO JE ISPOD KOLOSJEKA INDUSTRIJSKE PRUGE (minimalno u duljin 10 m)
PROJEKTOM JE PREDVIĐENO DA SE UVLAČENJE CIJEVI IZVEDE U CJELOSTI (vodomjerno do razdjelnog okna L=30 m) A NAJMANJE DO VODOMJERNOG OKNA (L=13 m => situacija).
* detalje izvedbe okana treba prilagoditi tehnologiji uvlačenja cijevi.

TLOCRT VODOMJERNOG I RAZDJELNOG OKNA

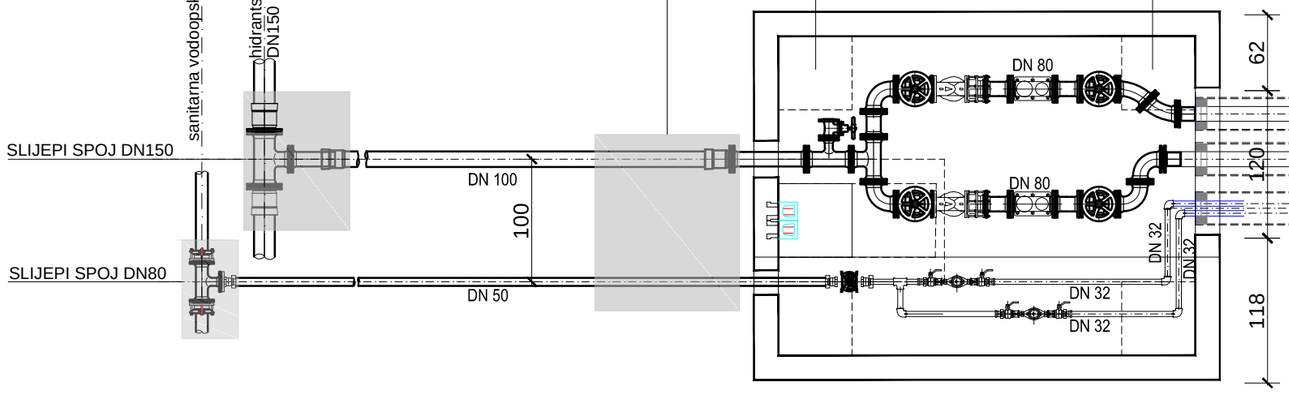

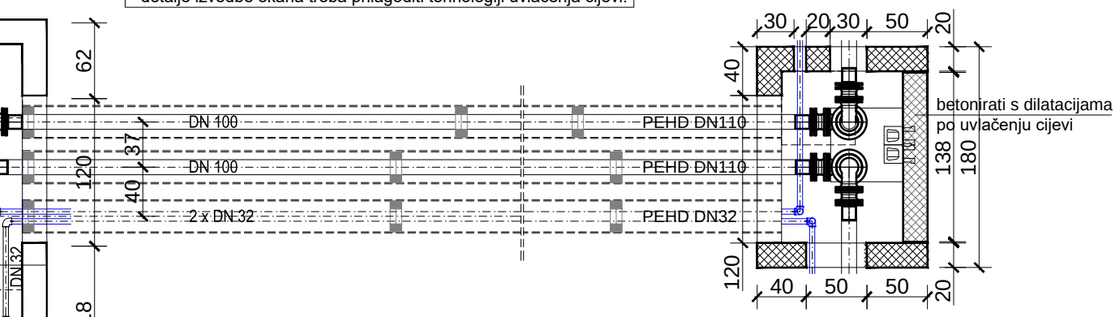

STATIČKI PRORAČUN VODOMJERNOG OKNA priložen je u tekstualnom dijelu projekta.

OPLATNI PLAN I ARMATURNI NACRTI izrađuju se kroz izvedbenu projektnu dokumentaciju a po određivanju svih okolnosti koje se odnose na položaj postojećih instalacija, položaj i opremu vodomjernog i razdjelnog okna te tehnologije izvođenja radova.

NAPOMENA :

Priključak na postojeće vodoopskrbne instalacije i vodomjerno okno zaključno s mjernim uređajem u nadležnosti su KD ViK d.o.o. Položaj i veličinu okna te način izvedbe instalacija potvrditi će ili odrediti drugačije KD ViK usklađeno s ostalim prikazima iz ovog projekta. Nastavna vodoopskrbna instalacija u nadležnosti je korisnika koji će ugraditi instalacije i opremu prilagoditi svojim potrebama.

INTEA d.o.o.
Poduzeće za inženjering, trgovinu i poslovne usluge
Rijeka, Marije Grbac 25 OIB: 65468964831
tel.385 51 637739, GSM 098259310, e-mail : intea@ri.t-com.hr

Investitor: GRAD BAKAR, Primorje 39, 51222 Bakar	Dio projekta: **MAPA 1** - Trasa prometnice s vodoopskrbom i odvodnjom
	Razina obrade: GLAVNI PROJEKT / Vrsta projekta: Građevinsko-prometni
Građevina/zahvat: **ŽCP - PRILAZNA PROMETNICA ZA PLATO E 1.1 U RADNOJ ZONI R-27 KUKULJANOVO k.č.br. 2067/15 K.O. Kukuljanovo**	Zajednička oznaka projekta: 05/2017- ŽCP E.1.1/GP; Broj projekta: 05-17 / GP
Projektant: S. Babić, dipl.ing.građ.	Sadržaj nacrta: VODOOPSKRBNA OKNA, mjerilo 1 : 50
Projektant suradnik: .	Mjesto i datum: Rijeka, veljača 2018. / List: 12