


Riva 10, Rijeka
Klasa : 935-06/11-01/00001
Ur. br: 541-14-2/ 11-6725
U Rijeci, dana 25.10.2017

Katastarska općina : KRASICA
Broj lista katastarskog plana : 74

KOPIJA KATASTARSKOG PLANA
MJERILO 1:1000

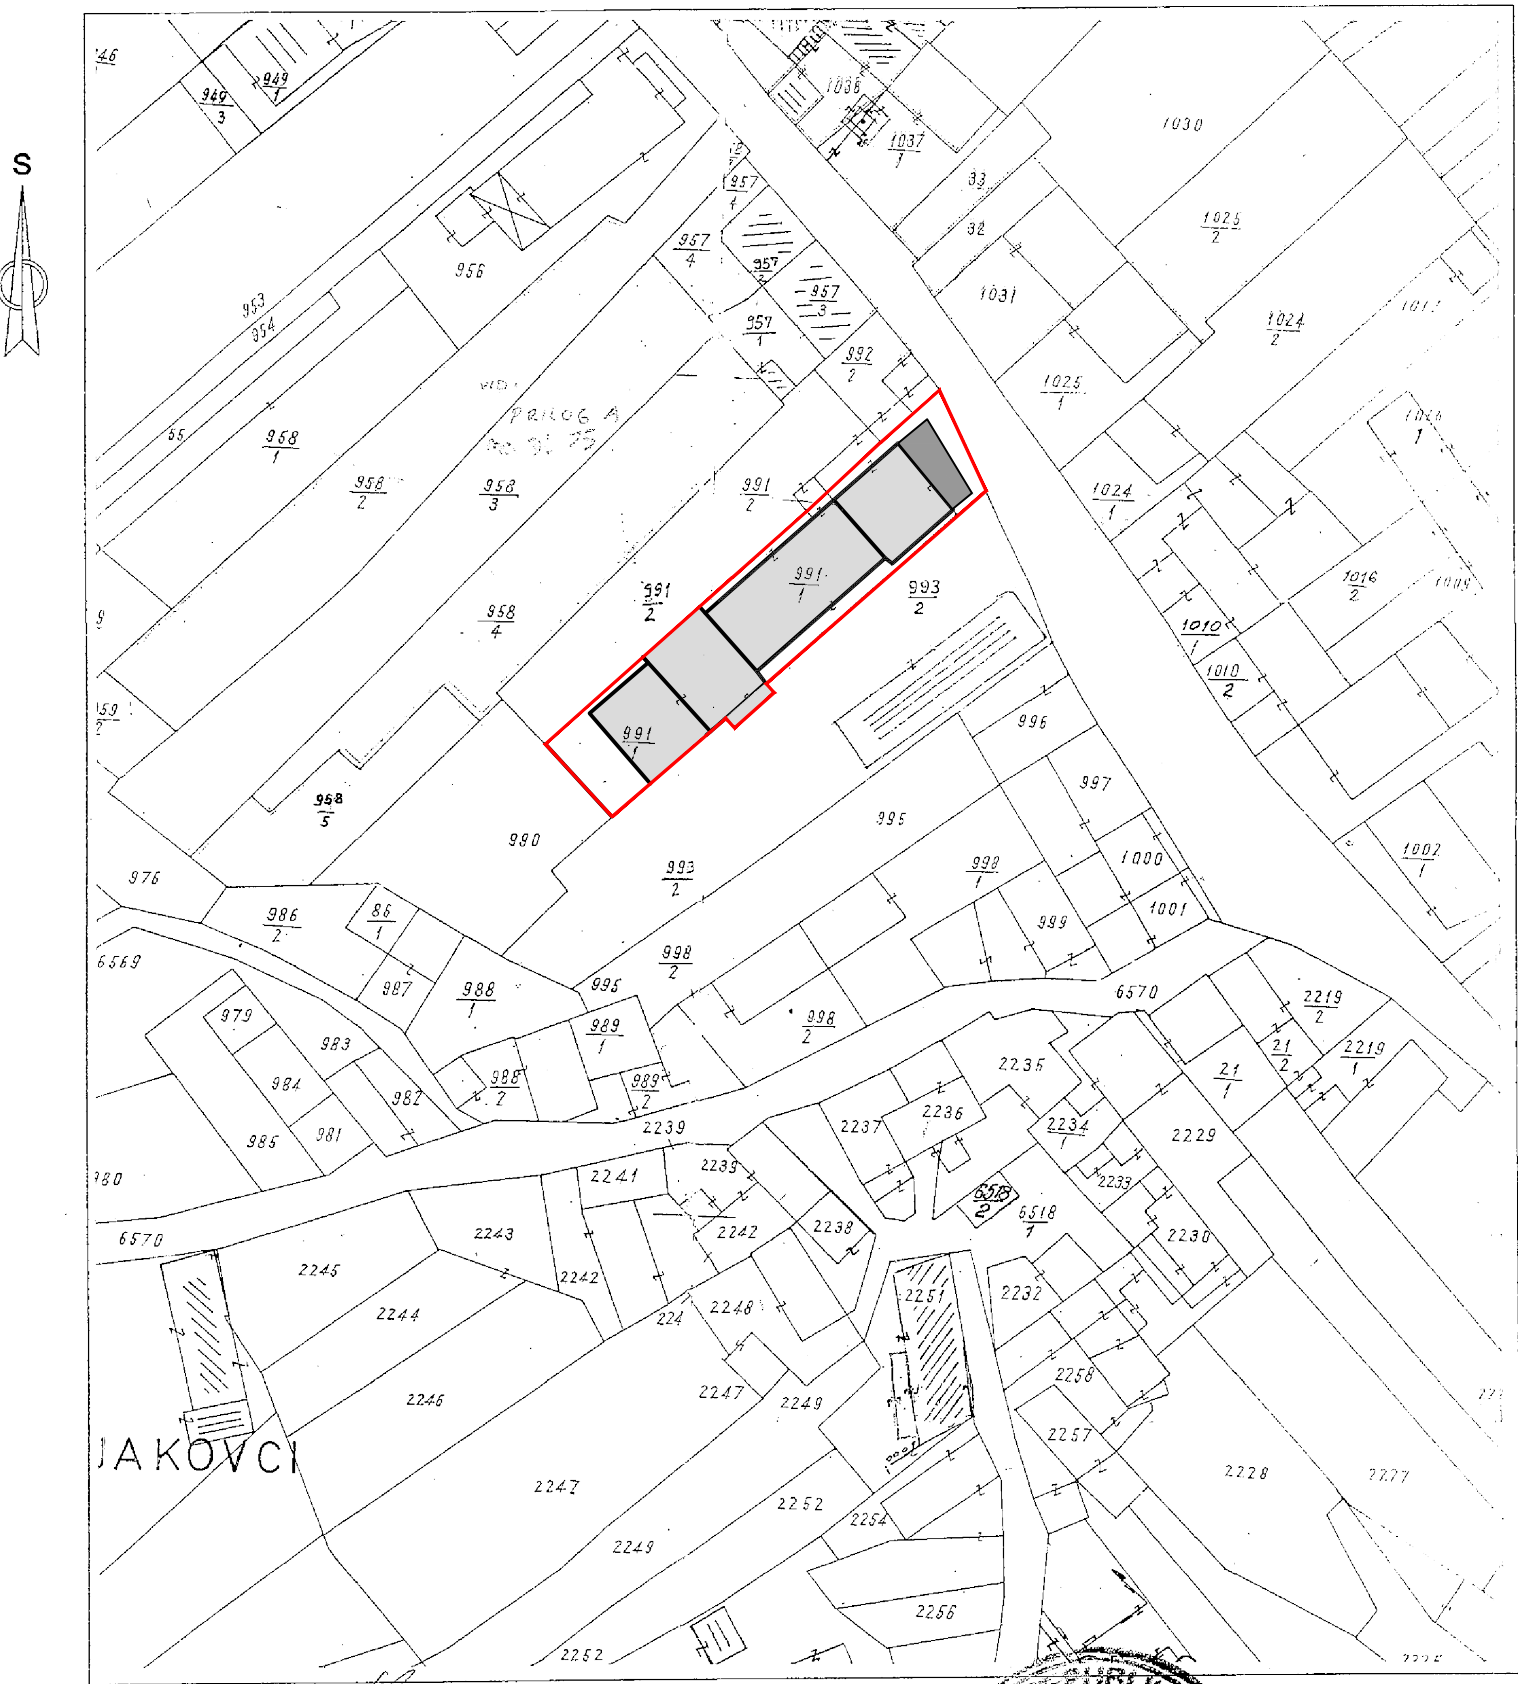

LEGENDA
GRANICA PARCELE
DOM KULTURE KRASICA

IZRADIO-LA: [Signature]
Po zakonu o upravnim pristojbama:
a) pristojba naplaćena po t.br. 1. i 55 u iznosu od _____ kn
b) oslobođeno od naplate pristojbe po čl. _____ t. _____

KOPIJA PLANA VJERNA
SVOM OPIŠU I TVRDI POVJERAVA:
[Stamp]
[Signature]
[Stamp]

SITUACIJA

KOPIJA KATASTARSKOG PLANA MJ 1:1000

ARHITEKTONSKI ATELJE



investitor:	GRAD BAKAR Primorje 39, Bakar
građevina:	OBNOVA PROČELJA GRAĐEVINE JAVNE NAMJENE - DOM KULTURE KRASICA na k.č. 991/1, k.o. Krasica
projekt:	GLAVNI PROJEKT ARHITEKTONSKI PROJEKT

sadržaj:	SITUACIJA KOPIJA KATASTARSKOG PLANA
----------	--

glavni projektant:	mr.sc. MAJA MATULJA KOS dipl.ing.arch. MATULJA KOS [Stamp]
projektant:	mr.sc. MAJA MATULJA KOS dipl.ing.arch. [Signature]

suradnici:	GORAN KOSTIĆ ALEN KOS
------------	--------------------------

elaborat:	04 / 17	list:
datum:	veljača 2017.	1
mjerilo:	1 : 1000	