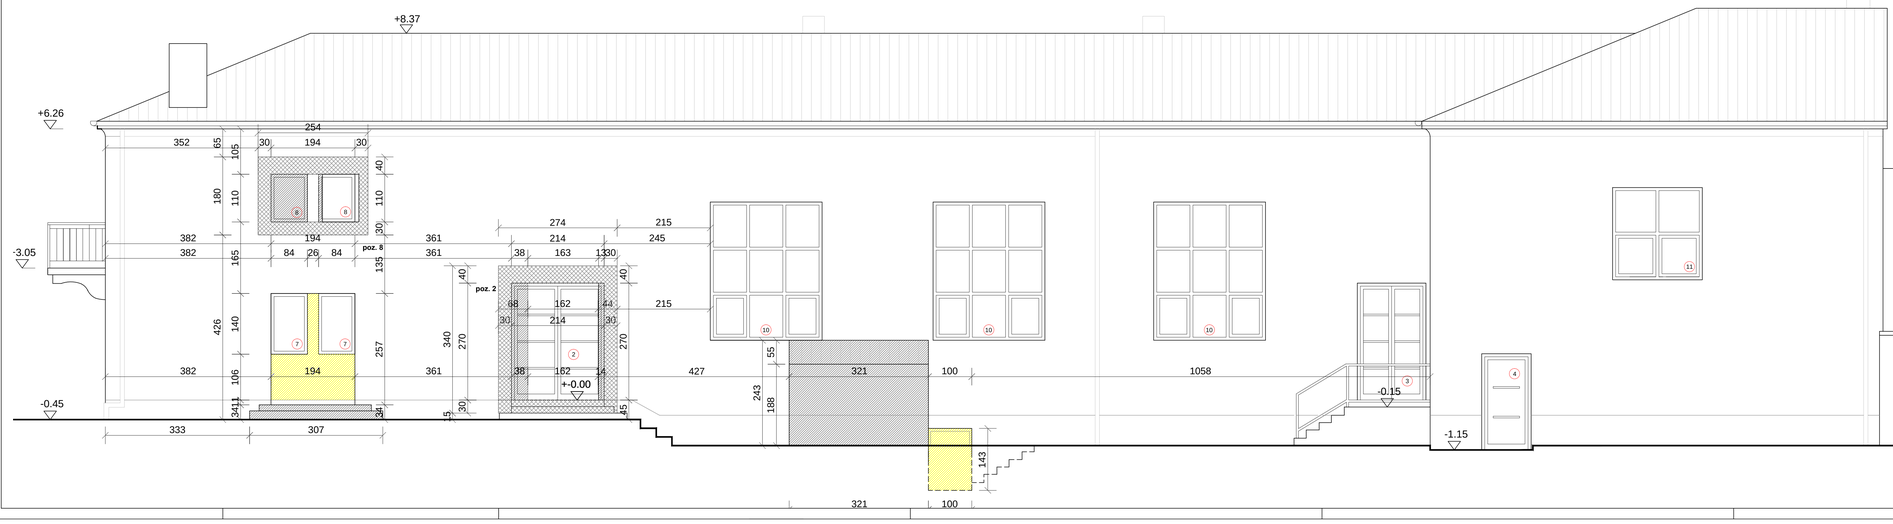

ZAPADNO PROČELJE - RUŠENJE I ZIDANJE

OBNOVA PROČELJA — MJ 1:50

LEGENDA

- ZIDA SE
- RUŠI SE
- RUŠI SE / ZIDA SE A.B. OKVIR

ARHITEKTONSKI ATELJE

art design
RIJEKA d.o.o.
Slavilе Vajnera Čiče 12, Rijeka

investitor:	GRAD BAKAR Primorje 39, Bakar
građevina:	**OBNOVA PROČELJA GRAĐEVINE JAVNE NAMJENE - DOM KULTURE KRASICA na k.č. 991/1, k.o. Krasica**
projekt:	GLAVNI PROJEKT ARHITEKTONSKI PROJEKT
sadržaj:	**ZAPADNO PROČELJE - RUŠENJE I ZIDANJE** OBNOVA PROČELJA
glavni projektant:	mr.sc. MAJA MATUL
projektant:	mr.sc. MAJA MATUL
suradnici:	GORAN KOSTIĆ ALEN KOS
elaborat:	04 / 17
datum:	veljača 2017.
mjerilo:	1 : 50
list:	**12**

mr.sc. MAJA MATULJA IVOS dipl.ing.arh.
OVLAŠTENA ARHITEKTICA
A 447