

**ARHITEKTI
PAULIĆ**

gospodska 12, zagreb
tel/fax 345 48 48
arhitekti-paulic@zg.tel.hr

AP

OIB 24765740344

INVESTITOR: **Grad Bakar, Primorje 39, 51222 Bakar**

GRAĐEVINA: **Interpretacijski centar ribarstvene i pomorske baštine " O RIBI" - Turska kuća u Bakru**

Z.O.P. 01/21

**Glavni projekt
projekt interijera**

Zagreb, ožujak 2023.

Projektant – glavni projektant:

Vlatko Paulić, d.i.a.

Direktor:

Vlatko Paulić, d.i.a.



VLATKO PAULIĆ
dipl.ing.arh.
OVLAŠTENI ARHITEKT
A 380



INVESTITOR:	Grad Bakar, Primorje 39, 51222 Bakar	glavni projekt	Z.O.P. 01/21
GRAĐEVINA	INTERPRETACIJSKI CENTAR ribarstvene i pomorske baštine " O RIBI" Turska kuća - BAKAR	ožujak 2023.	2

A. OPĆI DIO

A.1. POPIS MAPA

1. Glavni projekt arhitekture ARHITEKTI PAULIĆ d.o.o., ZOP 01/21, projektant Vlatko Paulić d.i.a., A380
2. Glavni projekt elektroinstalacija VIVOSOMNIA d.o.o., ZOP 01/21, projektant Hrvoje Damjančić. d.i.e., E

A.2. SADRŽAJ

A OPĆI DIO

- 1 Sadržaj
- 2 Rješenje Ministarstva kulture

B TEHNIČKI DIO

- 1 Tehnički opis

C GRAFIČKI DIO – NACRTI

- 1 izvod iz katastarskog plana
- 2 tlocrt prizemlja
tlocrt stropa prizemlja
- 3 tlocrt I. kata
tlocrt stropa I. kata
- 4 tlocrt II.kata
tlocrt stropa II. kata
- 5 pogledi zidova I. kata
- 6 pogledi zidova II. kata 01
pogledi zidova II. kata 02
- 7 presjek 01
- 8 presjek 02
- 9 prostorni prikaz i detalj rasvjete

INVESTITOR:	Grad Bakar, Primorje 39, 51222 Bakar	glavni projekt	Z.O.P. 01/21
GRAĐEVINA	INTERPRETACIJSKI CENTAR ribarstvene i pomorske baštine " O RIBI" Turska kuća - BAKAR	ožujak 2023.	3

A.3. RJEŠENJE MINISTARSTVA KULTURE



REPUBLIKA HRVATSKA
MINISTARSTVO KULTURE
UPRAVA ZA ZAŠTITU KULTURNE BAŠTINE
Klasa: UP/I-612-08/17-03/0158
Urbroj: 532-04-01-01-01/7-17-2
Zagreb, 4. travnja 2017.

Ministarstvo kulture rješavajući o zahtjevu tvrtke ARHITEKTI PAULIĆ d.o.o. iz Zagreba na temelju članka 100. stavka 1. i 3. Zakona o zaštiti i očuvanju kulturnih dobara ("Narodne novine", br. 69/99, 51/03, 157/03 Ispravak, 87/09, 88/10, 61/11, 25/12, 136/12, 157/13, 152/14, 98/15) i članka 11. stavka 1. Pravilnika o uvjetima za fizičke i pravne osobe radi dobivanja dopuštenja za obavljanje poslova na zaštiti i očuvanju kulturnih dobara ("Narodne novine", br. 74/03, 44/10), u postupku izdavanja dopuštenja za obavljanje poslova na zaštiti i očuvanju kulturnih dobara, na prijedlog Stručnog povjerenstva za utvrđivanje uvjeta za obavljanje poslova na zaštiti i očuvanju kulturnih dobara, donosi

RJEŠENJE

1. Dopušta se tvrtki **ARHITEKTI PAULIĆ d.o.o. iz Zagreba** obavljanje poslova zaštite i očuvanja kulturnih dobara iz **čl. 2. st. 1. toč. 3.** Pravilnika o uvjetima za fizičke i pravne osobe radi dobivanja dopuštenja za obavljanje poslova na zaštiti i očuvanju kulturnih dobara i to **izrada idejnog, glavnog i izvedbenog projekta za radove na nepokretnom kulturnom dobru.**

2. Utvrđuje se da ARHITEKTI PAULIĆ d.o.o. iz Zagreba ispunjava sve uvjete propisane citiranim Pravilnikom za obavljanje poslova iz toč 1. izreke ovoga rješenja.

ARHITEKTI PAULIĆ d.o.o., odnosno odgovorna osoba, dužna je o svakoj promjeni glede ispunjenja propisanih uvjeta za obavljanje poslova iz toč. 1. izreke ovoga rješenja, pisano obavijestiti Ministarstvo kulture u roku od 8 dana od nastale promjene.

3. Ovo dopuštenje daje se na vrijeme od pet godina.

4. Rješenjem Klasa: UP/I-612-08/09-03/0256, Urbroj: 532-04-01-02/5-09-3 od 7. listopada 2009., tvrtka ARHITEKTI PAULIĆ d.o.o. iz Zagreba upisana je u Upisnik specijaliziranih pravnih i fizičkih osoba koje imaju dopuštenje za obavljanje poslova na zaštiti i očuvanju kulturnih dobara pod rednim brojem **1296**.

INVESTITOR:	Grad Bakar, Primorje 39, 51222 Bakar	glavni projekt	Z.O.P. 01/21
GRAĐEVINA	INTERPRETACIJSKI CENTAR ribarstvene i pomorske baštine " O RIBI" Turska kuća - BAKAR	ožujak 2023.	4

B. TEHNIČKI DIO – TEKST

B.1. TEHNIČKI OPIS

1. OPĆENITO

Predmet dokumentacije predstavlja uređenje interijera Interpretacijskog centra ribarstvene i pomorske baštine " O RIBI" - Turska kuća u Bakru. Turska kuća nalazi se unutar srednjovjekovnih zidina u gornjem dijelu grada na najvećem gradskom trgu Plačici, u blizini crkve sv. Andrije apostola. Pretpostavlja se da je izgrađena u 14. ili 15. st., iako nije poznato tko ju je sagradio. Posebnost Turske kuće proizlazi iz njenih orijentalnih graditeljskih i stilskih obilježja neobičnih za kvarnersko područje.

2. ZAHVAT U PROSTORU

Zahvat u prostoru obuhvaća interijerske radove neophodne za uvođenje novog izložbenog postava, kao i radove na uređenju interijera kako bi se unaprijedilo korištenje prostora u svrhu izložbi i prezentacija.

3. GRAĐEVINSKI RADOVI

U prostoru sutereza (najniža etaža) predviđa se uređenje koje će omogućiti prodaju suvenira i hladnih napitaka. Glavni zahvat u suterezu je sanacija susjedne kanalizacije koja ulazi u objekt, te se stoga mora otkopati sloj postojećeg poda. Po sanaciji, potrebno je ponovo postaviti keramički pod, uz prethodnu hidroizolaciju polimerbitumenskim premazom.

U cijelom prostoru se predviđa obnova boje zidova i stolarije. Unutarnja stolarija se obnavlja u postojećoj lazurnoj boji, a pod i grede se u transparentnoj sivo-smeđoj lazuri, dok su škure i nove stepenice u sivoplavoj RAL 5014 (postojeća boja škura). Sve boje i obrade moraju se prije primjene izvesti kao uzorak na objektu i dobiti odobrenje konzervatora

Predviđa se poboljšanje komunikacija kroz izvedbu zavojitog metalnog stubišta s rukohvatom koje vodi u II.kat, uz povišenje ulaznog hodnika prizemlja, kako bi se skratila visina stubišta. Stubište će se izvesti kao metalno, s drvenim nastupima, u boji odgovarajućoj boji drvenog poda.

4. ELETROINSTALACIJE

Razvod elektroinstalacija slabe i jake struje predviđa se podžbukno, te se sistemom skrivenih kombiniranih utičnica omogući neprimjetno napajanje uređaja za prezentaciju gdje god je potrebno. Predviđeni su setovi utičnica za jaku struju i računalnu mrežu, Komunikacijski ormar će se postaviti u I. katu, sadržavati će video nadzor, internet router i modul za upravljanje rasvjetom.

Rasvjeta je predviđena u sustavu s minimalnim tračnim vodilicama i malim spot rasvjetnim tijelima u mat bijeloj izvedbi, koje kvalitetom CR indeksa zadovoljavaju osvjetljenje izložaka u prirodnoj boji. Sustav je moguće kontrolirati jednostavnim upravljačkim programom putem tableta ili pametnog telefona.

INVESTITOR:	Grad Bakar, Primorje 39, 51222 Bakar	glavni projekt	Z.O.P. 01/21
GRAĐEVINA	INTERPRETACIJSKI CENTAR ribarstvene i pomorske baštine " O RIBI" Turska kuća - BAKAR	ožujak 2023.	5

C. GRAFIČKI DIO – NACRTI




REPUBLIKA HRVATSKA
DRŽAVNA GEODETSKA UPRAVA
PODRUČNI URED ZA KATASTAR
RIJEKA

K.o. BAKAR
k.č.br.: 2283

KLASA: 935-06/21-01/1024
URBROJ: 251-15-02-2-21-2
ZAGREB, 02.03.2021.


IZVOD IZ KATASTARSKOG PLANA

Mjerilo 1:1000
Izvorno mjerilo 1:1000

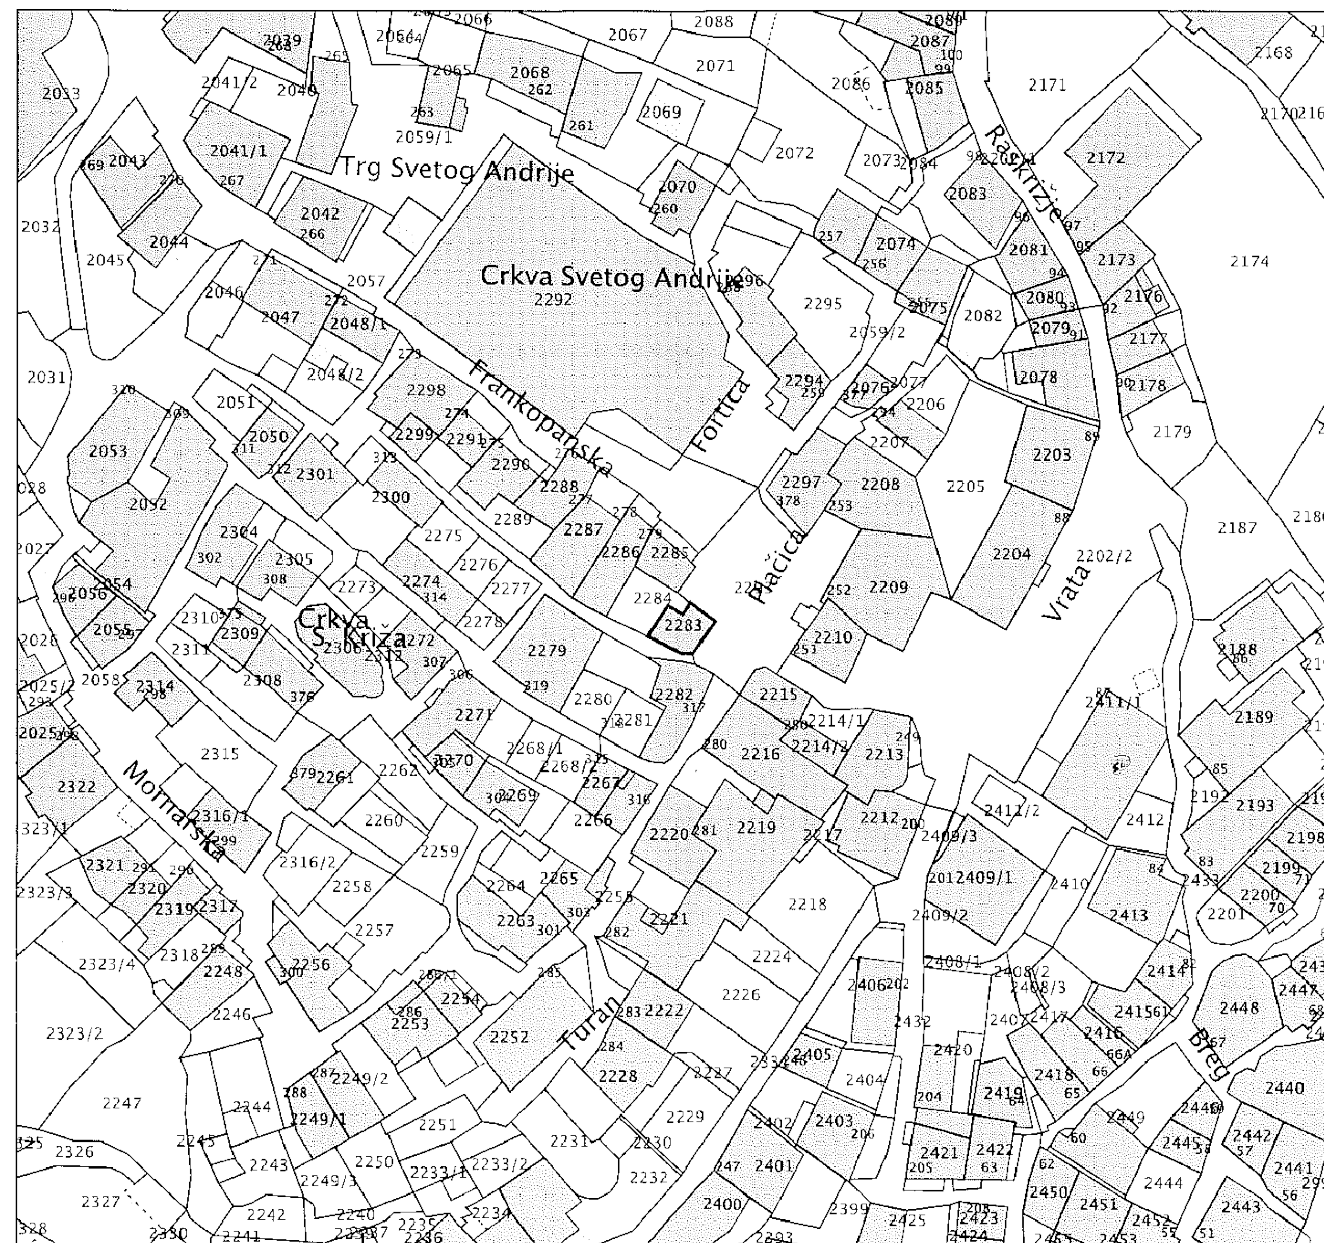

Upravna pristojba prema tar. br. 44 Tarife upravnih pristojbi Uredbe o Tarifi upravnih pristojbi («Narodne novine», br. 8/17, 37/17, 129/17, 18/19 i 97/19) u iznosu od 15,00 kuna naplaćena je u državnim biljezima. Upravna pristojba po tar. br. 1 ne naplaćuje se.

Službena osoba: Dubravko Kučak
Stručni referent - geodet
GRADSKI URED ZA KATASTAR I GEODETSKE POSLOVE.

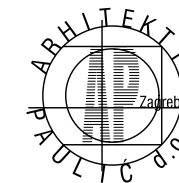

Paulić



ARHITEKTI PAULIĆ d.o.o.

GOSPODSKA 12
10090 ZAGREB


INVESTITOR: Grad Bakar
FAZA PROJEKTA: GLAVNI PROJEKT
VRSSTA: ARHITEKTONSKI PROJEKT INTERIJERA
AUTOR IDEJNOG PROJEKTA: VLATKO PAULIĆ, d.i.a.
GLAVNI PROJEKTANT: VLATKO PAULIĆ, d.i.a.
SURADNICI: VLATKO PAULIĆ, d.i.a.

INTERPRETACIJSKI CENTAR

'O RIBI' - TURSKA KUĆA, BAKAR

IZVOD IZ KATASTARSKOG PLANA

MJ. 1:1000 DATUM 032023. BR.P. 01/21 LIST 1

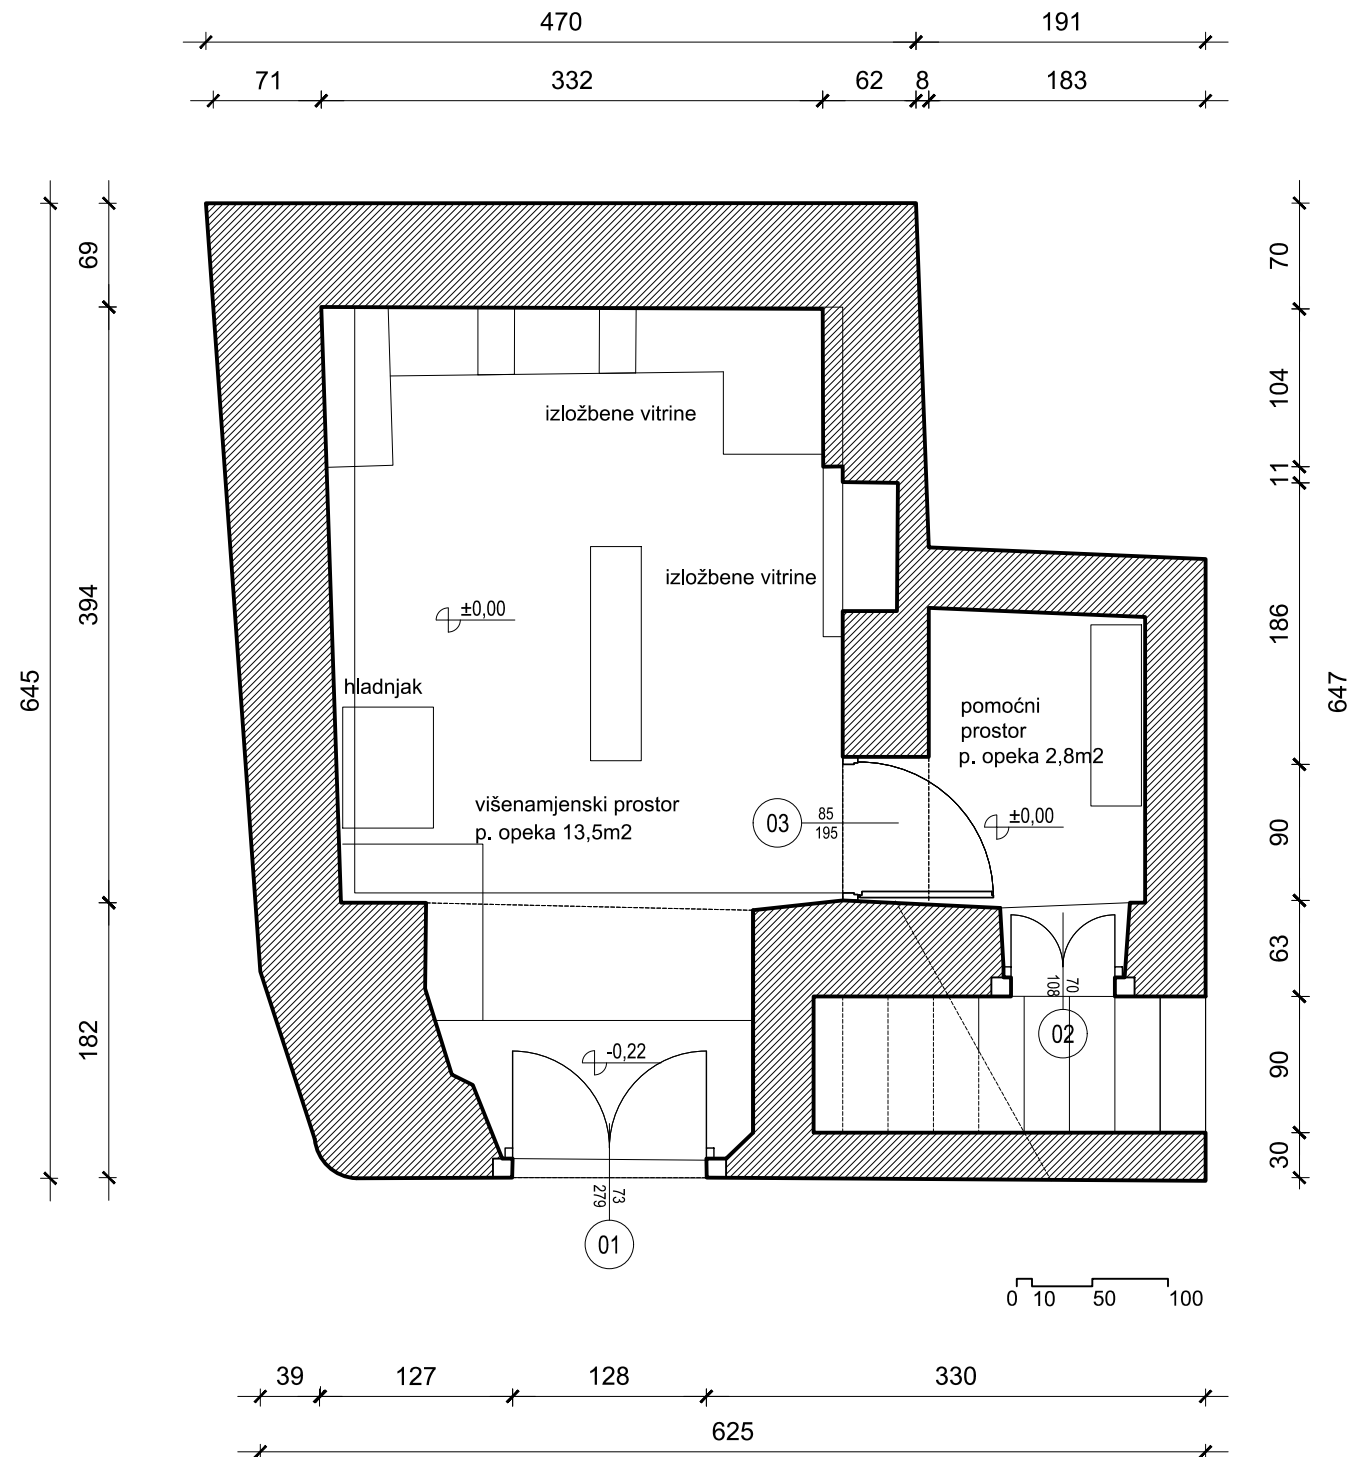


Paulić



ARHITEKTI PAULIĆ d.o.o. GOSPODSKA 12, 10090 ZAGREB

INVESTITOR: Grad Bakar INTERPRETACIJSKI CENTAR 'O RIBI' - TURSKA KUĆA, BAKAR
 FAZA PROJEKTA: GLAVNI PROJEKT - VRSTA: ARHITEKTONSKI PROJEKT INTERIJERA
 AUTOR IDEJNOG PROJEKTA: VLATKO PAULIĆ, d.i.a. OVLASŦENI PROJEKTANT: VLATKO PAULIĆ, d.i.a.
 SURADNICI:

TLOCRT PRIZEMLJA

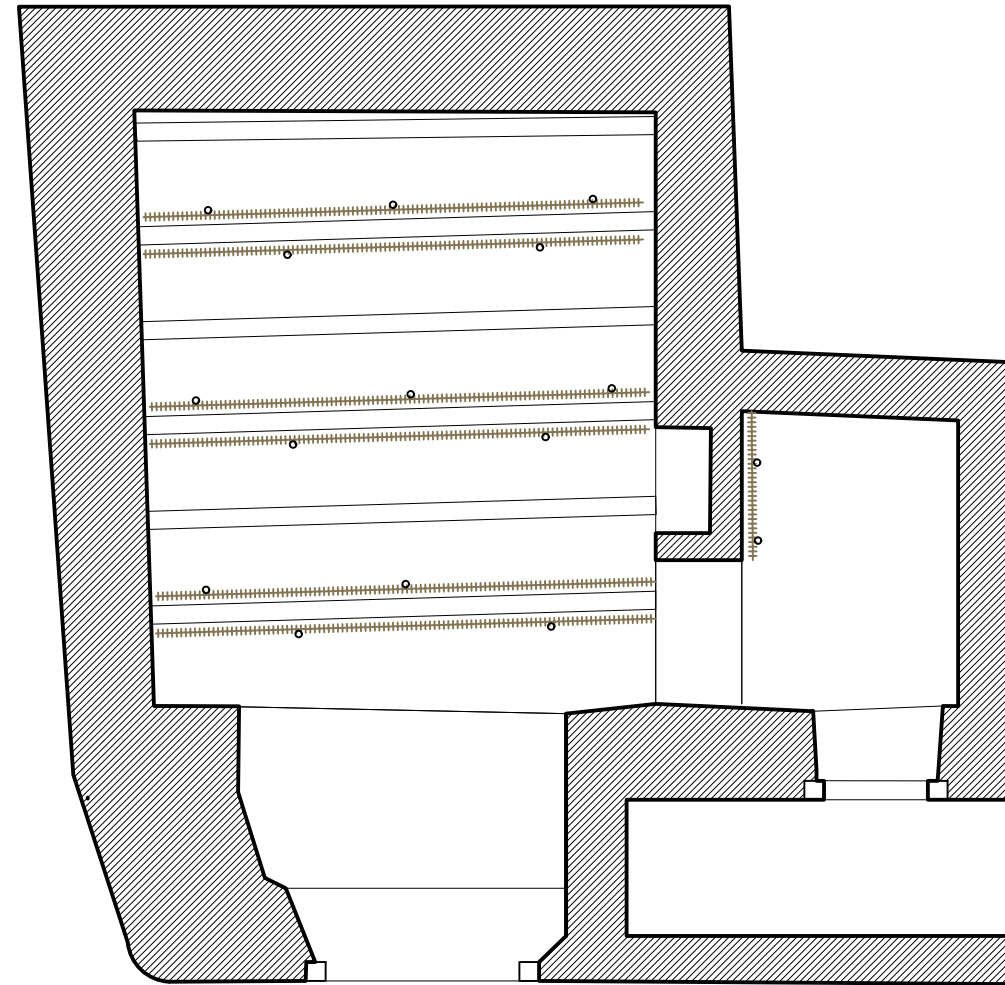

..... vodilice rasvjete

0 10 50 100



Paulić


VLATKO PAULIĆ
Ovlašteni arhitekt
A 300

ARHITEKTI PAULIĆ d.o.o. GOSPODSKA 12
10090 ZAGREB

INVESTITOR: Grad Bakar INTERPRETACIJSKI CENTAR
FAZA PROJEKTA: GLAVNI PROJEKT - VRSTA: ARHITEKTONSKI PROJEKT INTERIJERA
ALIJOSKI IDEJNOG PROJEKTA
GLAVNI PROJEKTANT: VLATKO PAULIĆ, d.i.a. Ovlašteni projektant VLATKO PAULIĆ, d.i.a.
SURADNICI:

TLOCRT STROPA PRIZEMLJA

SAHRZAJ: MJ: 1:20 DATUM: 032023. BR.P: 01/21 LIST 2.1

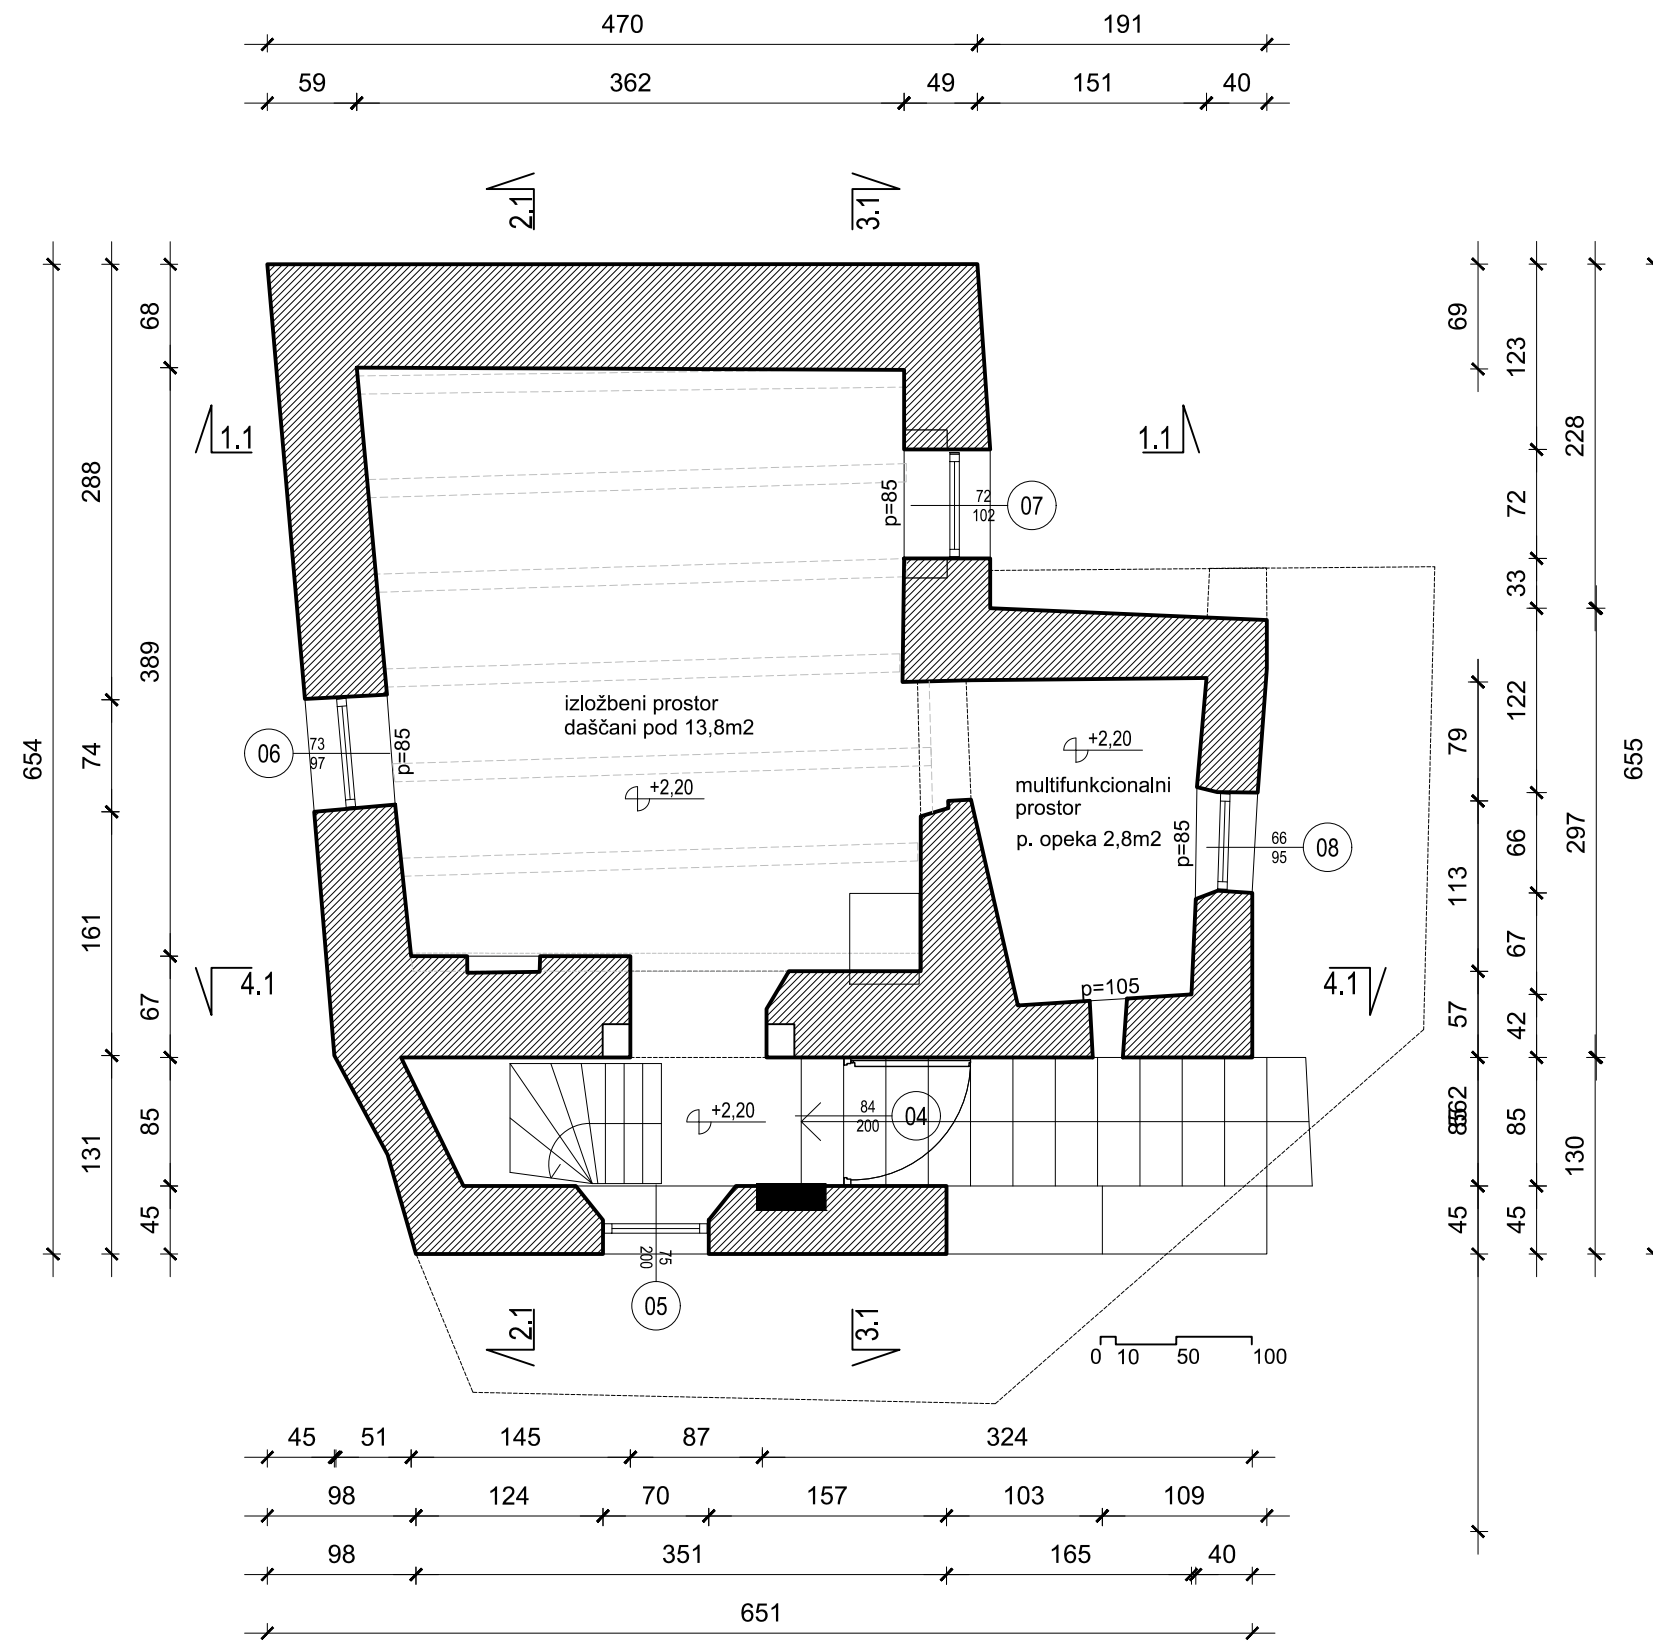


Paulić



ARHITEKTI PAULIĆ d.o.o. GOSPODSKA 12 10090 ZAGREB

INVESTITOR: Grad Bakar INTERPRETACIJSKI CENTAR
 FAZA PROJEKTA: GLAVNI PROJEKT - VRSTA: ARHITEKTONSKI PROJEKT INTERIJERA 'O RIBI' - TURSKA KUĆA, BAKAR
 AUTOR IDEJNOG PROJEKTA: VLASTENI ARHITEKT
 GLAVNI PROJEKTANT: VLATKO PAULIĆ, d.i.a. OVLASTENI PROJEKTANT: VLATKO PAULIĆ, d.i.a.
 SURADNICI:

TLOCRT I. KATA

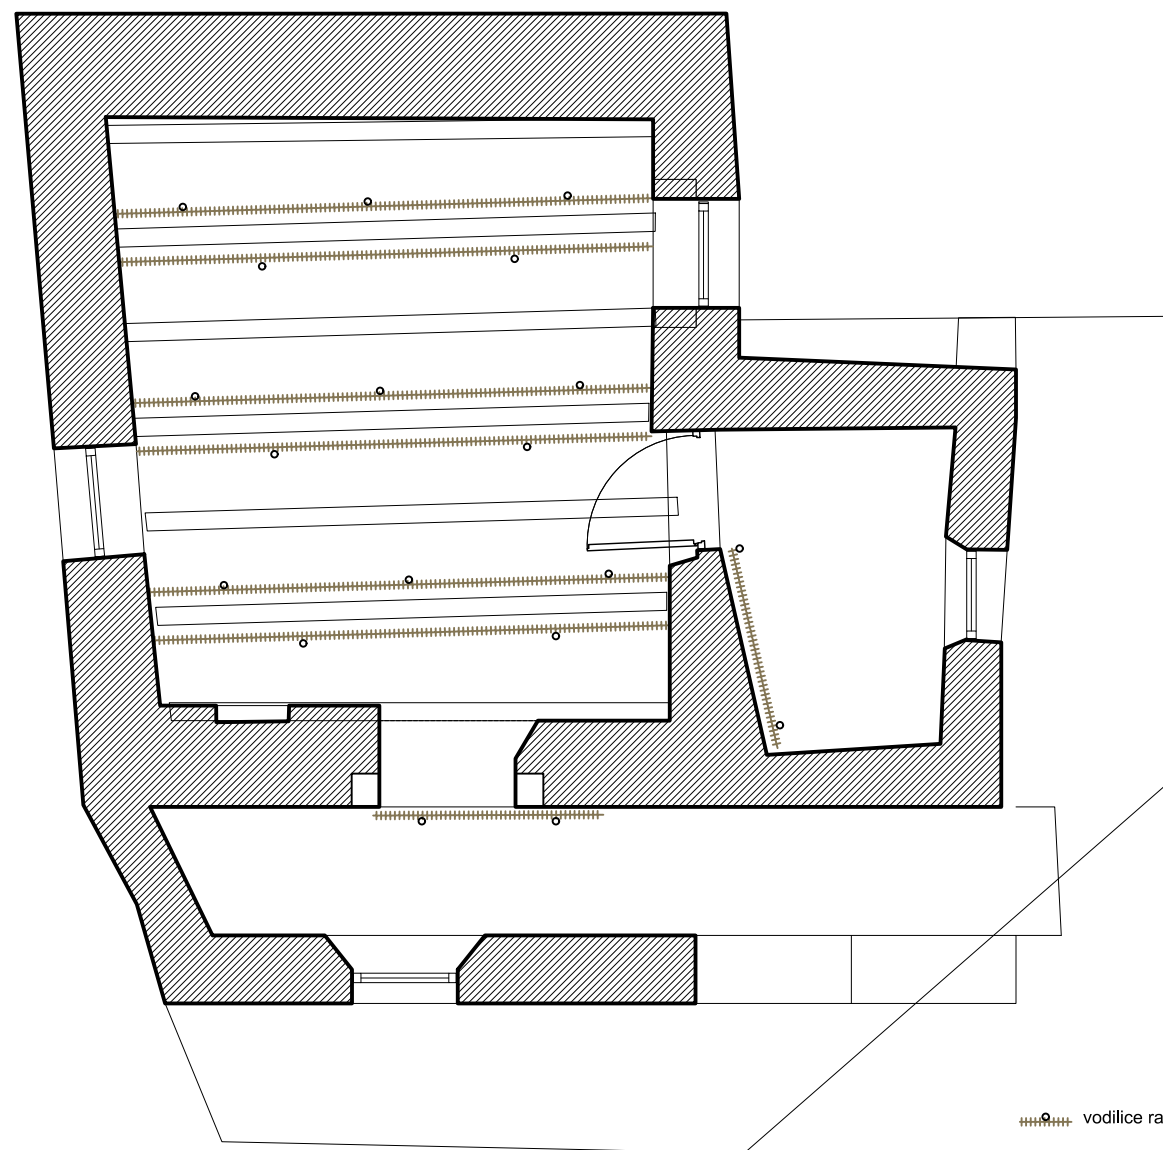

0 10 50 100




Paulić



ARHITEKTI PAULIĆ d.o.o. GOSPODSKA 12 10090 ZAGREB

INVESTITOR: Grad Bakar INTERPRETACIJSKI CENTAR
 FAZA PROJEKTA: GLAVNI PROJEKT - VRSTA: ARHITEKTONSKI PROJEKT INTERIJERA 'O RIBI' - TURSKA KUĆA, BAKAR
 AUKTOR IDEJNOG PROJEKTA: GLAVNI PROJEKTANT: VLATKO PAULIĆ, d.i.a. OVLASŢENI PROJEKTANT: VLATKO PAULIĆ, d.i.a.
 SURADNICI:

TLOCRT STROPA I. KATA

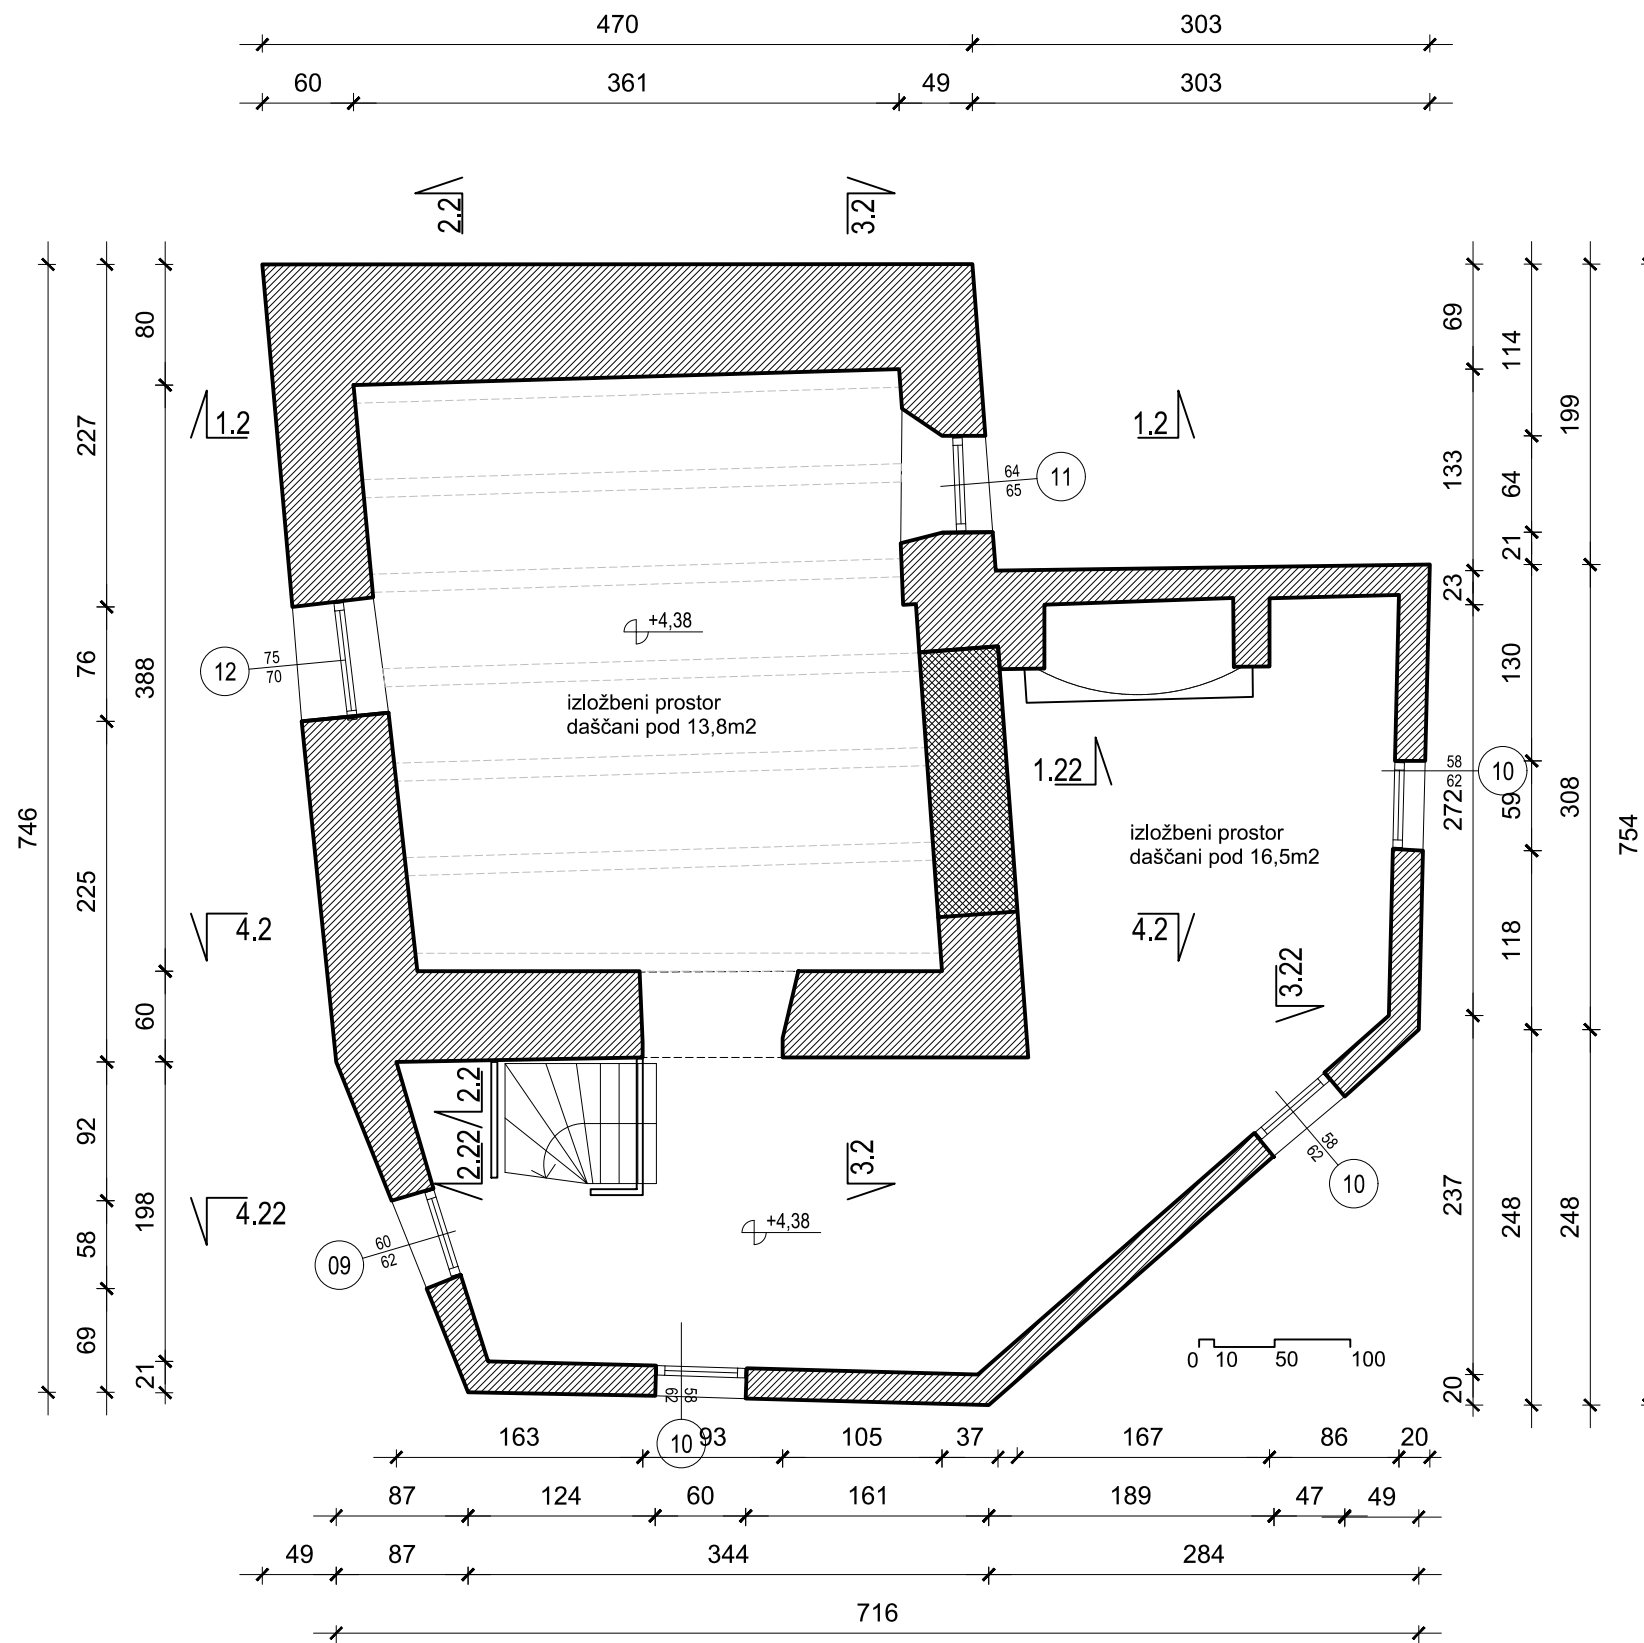

Paulić



ARHITEKTI PAULIĆ d.o.o. 10090 ZAGREB


INVESTITOR: Grad Bakar
 FAZA PROJEKTA: GLAVNI PROJEKT - VRSTA: ARHITEKTONSKI PROJEKT INTERIJERA
 AUTOR IDEJNOG PROJEKTA:
 GLAVNI PROJEKTANT: VLATKO PAULIĆ, d.i.a. OVLASŦENI PROJEKTANT: VLATKO PAULIĆ, d.i.a.
 SURADNICI:


INTERPRETACIJSKI CENTAR

'O RIBI' - TURSKA KUĆA, BAKAR

10090 ZAGREB

TLOCRT II. KATA

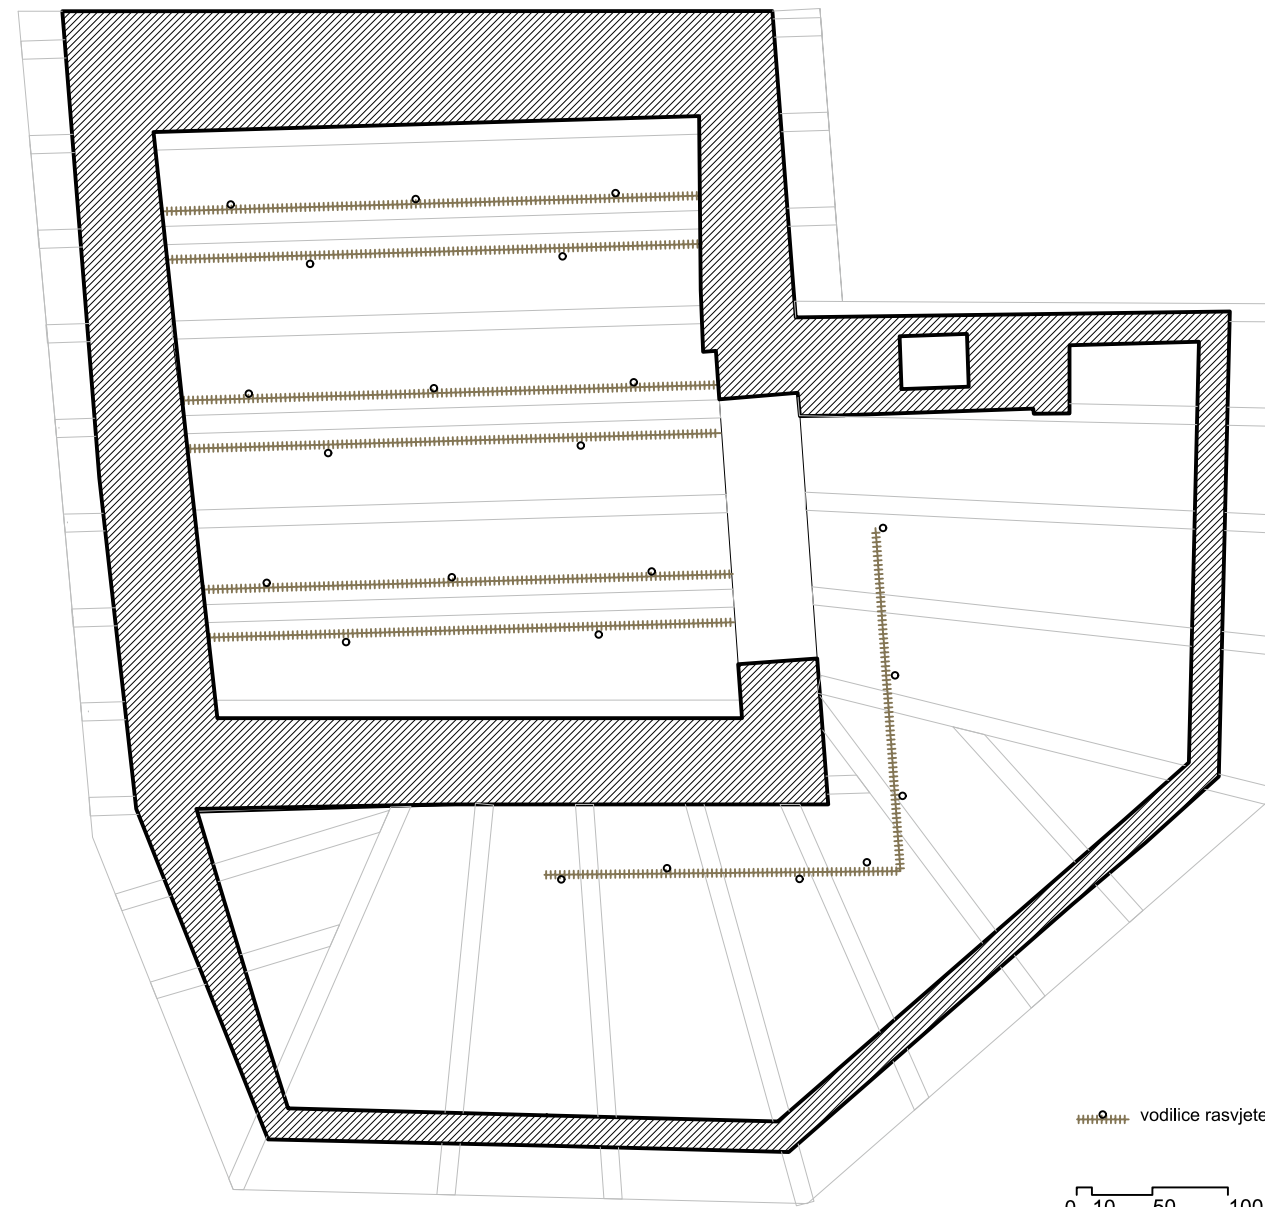

 vodilice rasvjete
 0 10 50 100


1






ARHITEKTI PAULIĆ d.o.o. GOSPODSKA 12 10090 ZAGREB
INTERPRETACIJSKI CENTAR
 O.RIBI - TURSKA KUĆA, BAKAR
 INVESTITOR: Grad Bakar
 GLAVNI PROJEKT: VRSITA ARHITEKTONSKI PROJEKT INTERIJERA
 FAZA PROJEKTA: GLAVNI PROJEKTANT: VLATKO PAULIĆ, d.i.a. OVLAŠTENI PROJEKTANT: VLATKO PAULIĆ, d.i.a.
 AUTOR IDEJNOG PROJEKTA: SURADNICI:
TLOCRT STROPA II. KATA
 M. 1:20 DATUM 032023. BR.P. 01/21 LIST 4,1


1.1-1.1

 



2.1-2.1

 

3.1-3.1

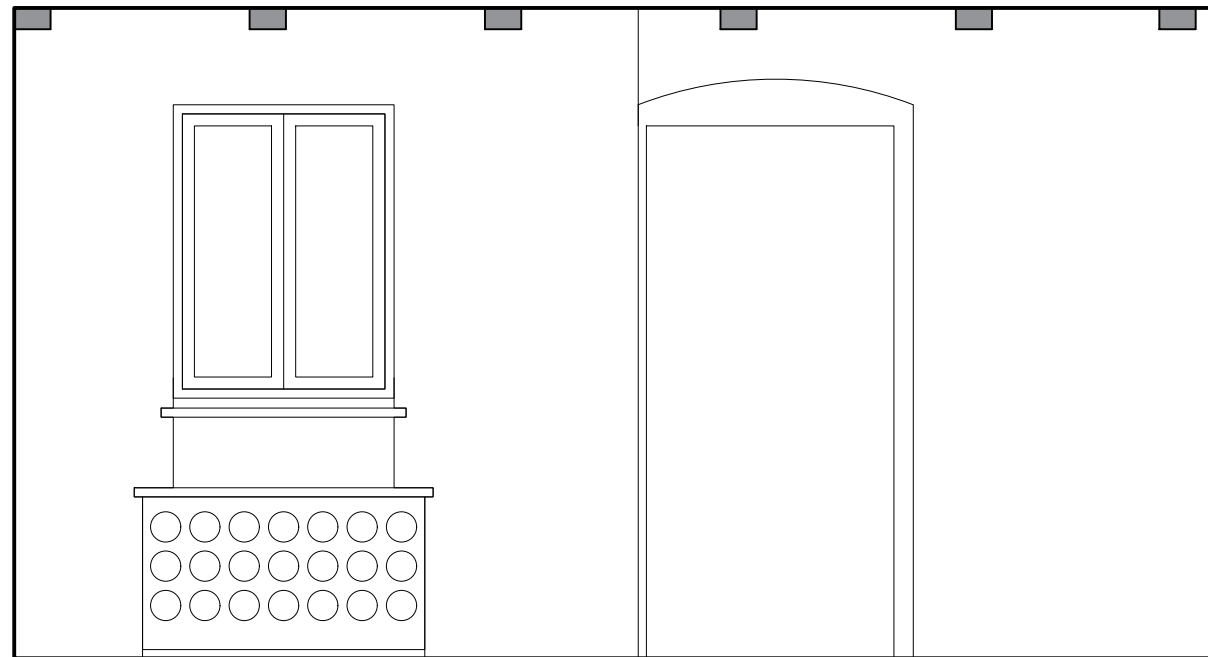

4.1-4.1

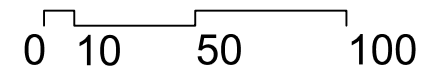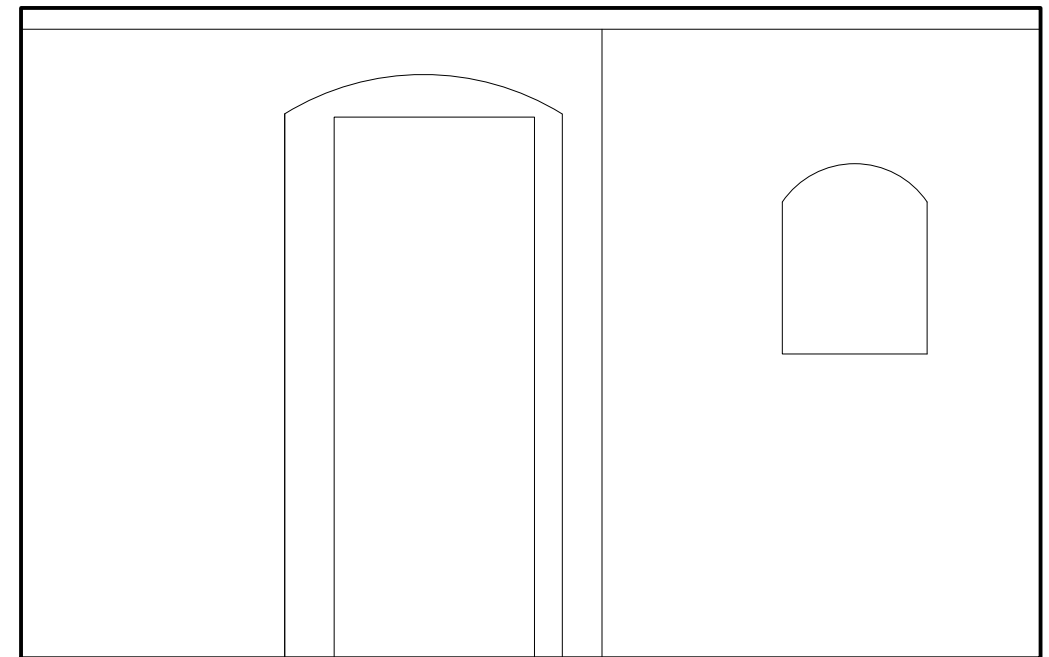

Paulić



ARHITEKTI PAULIĆ d.o.o. GOSPODSKA 12 10090 ZAGREB

INVESTITOR: Grad Bakar
FAZA PROJEKTA: GLAVNI PROJEKT
AUTOR IDEJNOG PROJEKTA: VLATKO PAULIĆ, d.i.a.
GLAVNI PROJEKTANT: VLATKO PAULIĆ, d.i.a.
SUBADNICE: VLATKO PAULIĆ, d.i.a.


INTERPRETACIJSKI CENTAR 'O RIBI' - TURSKA KUĆA, BAKAR

VRSTA: ARHITEKTONSKI PROJEKT INTERIJERA


POGLEDI ZIDOVA I. KATA

M: 1:10 DATUM: 032023. BR.P: 01/21 LIST: 5


1.2-1.2

 



2.2-2.2

 

3.2-3.2

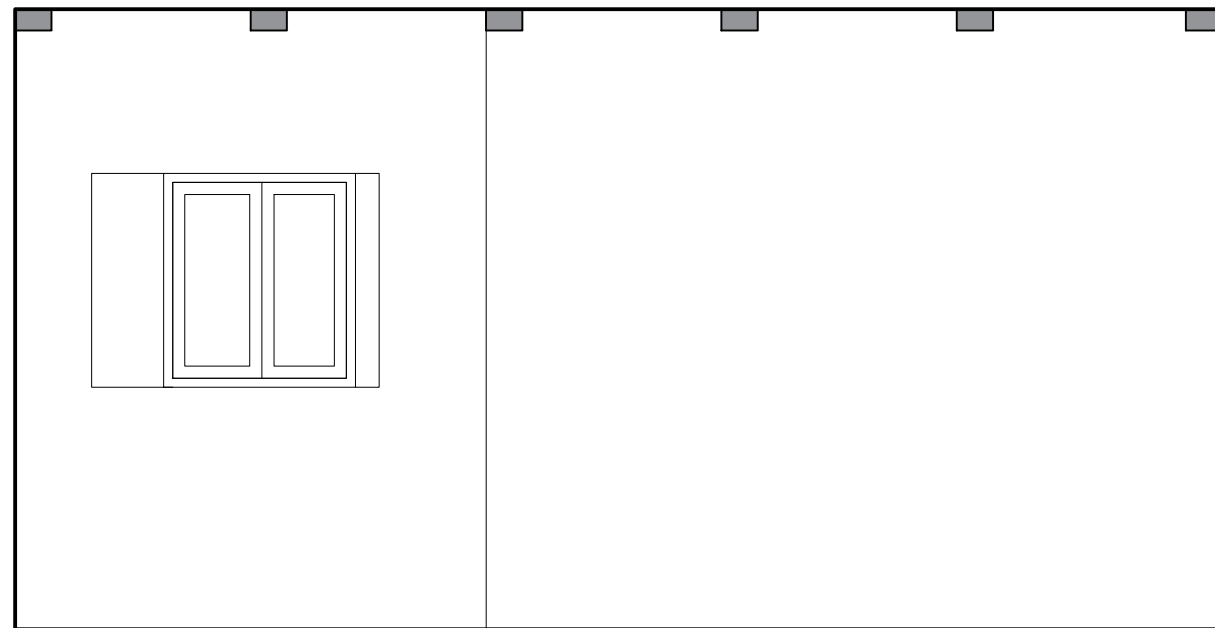

4.2-4.2

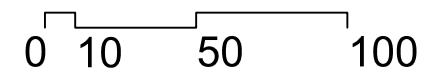 

ARHITEKTI PAULIĆ


 ARHITEKTI PAULIĆ
 d.o.o. GOSPODSKA 12
 10090 ZAGREB

INVESTITOR: Grad Bakar
 FAZA PROJEKTA: GLAVNI PROJEKT
 AUTOR IDEJNOG PROJEKTA: VLATKO PAULIĆ, d.i.a.
 GLAVNI PROJEKTANT: VLATKO PAULIĆ, d.i.a.
 SUBADNICI: VLATKO PAULIĆ, d.i.a.



INTERPRETACIJSKI CENTAR
 'O RIBI' - TURSKA KUĆA, BAKAR
 VRSTA: ARHITEKTONSKI PROJEKT INTERIJERA

SADRŽAJ: POGLEDI ZIDOVA II. KATA 01



1.22

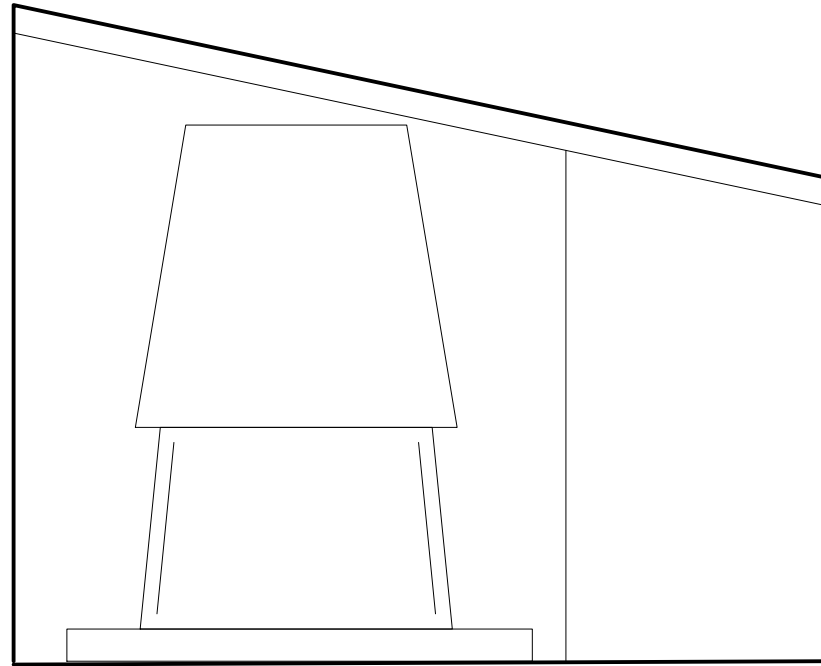


3.22

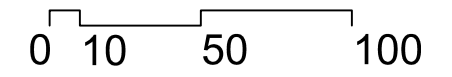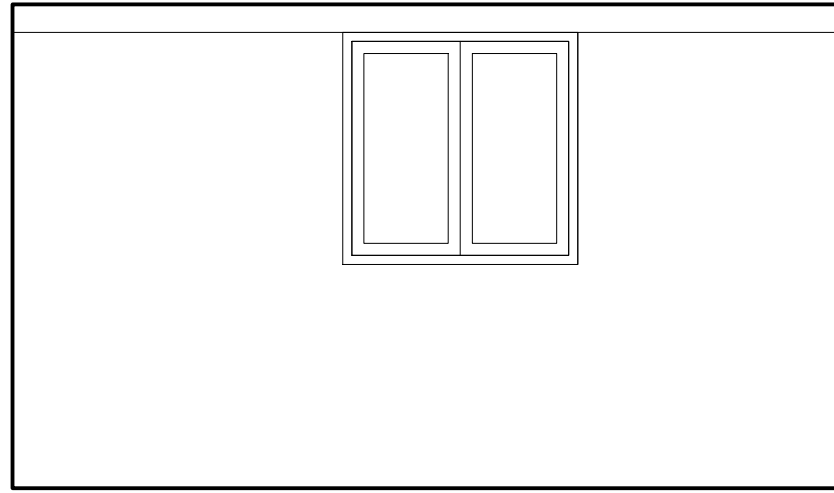

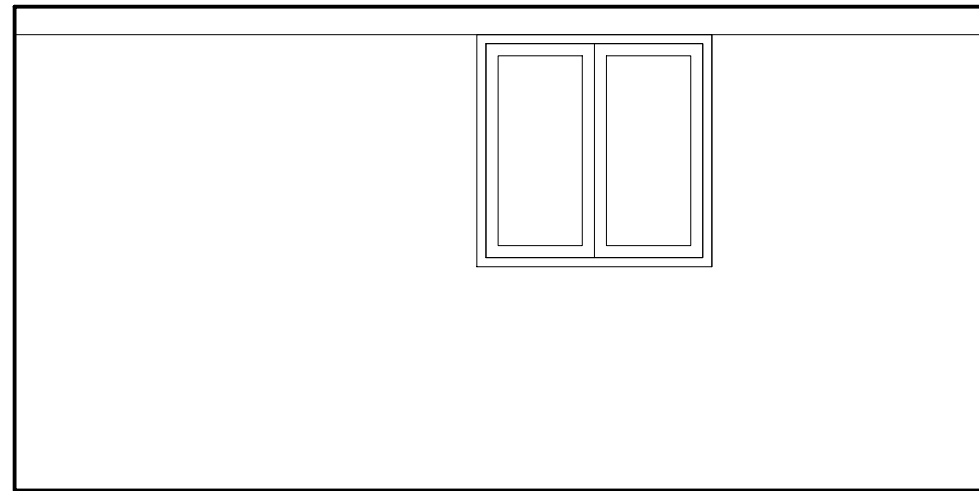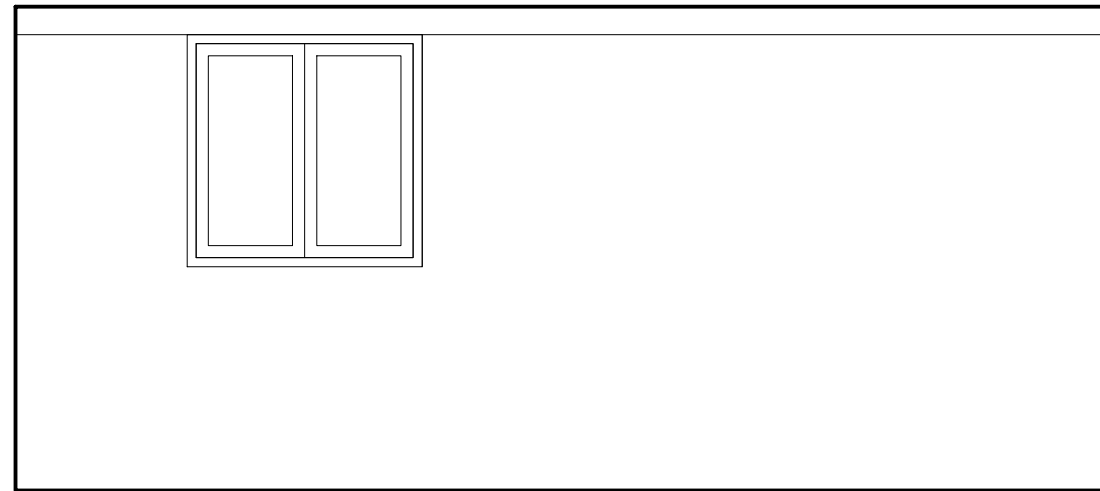


3.22

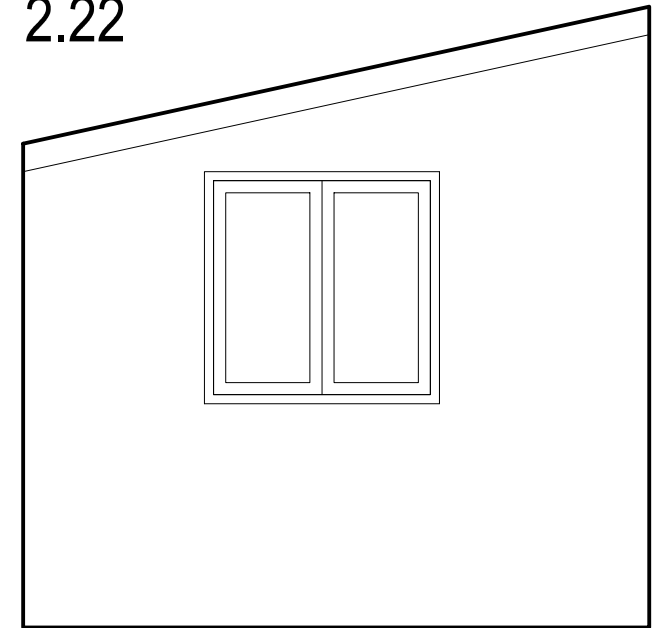

2.22








ARHITEKTI PAULIĆ d.o.o. GOSPODSKA 12
 10090 ZAGREB

INTERPRETACIJSKI CENTAR
 'O RIBI' - TURSKA KUĆA, BAKAR

INVESTITOR: Grad Bakar
 FAZA PROJEKTA: GLAVNI PROJEKT
 VRSNA: ARHITEKTONSKI PROJEKT INTERIJERA
 AUTOR IDEJNOG PROJEKTA:
 GLAVNI PROJEKTANT: VLATKO PAULIĆ, d.i.a. Ovlašten projektant
 VLATKO PAULIĆ, d.i.a.
 SUBADNICE: VLATKO PAULIĆ, d.i.a.

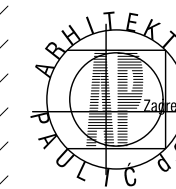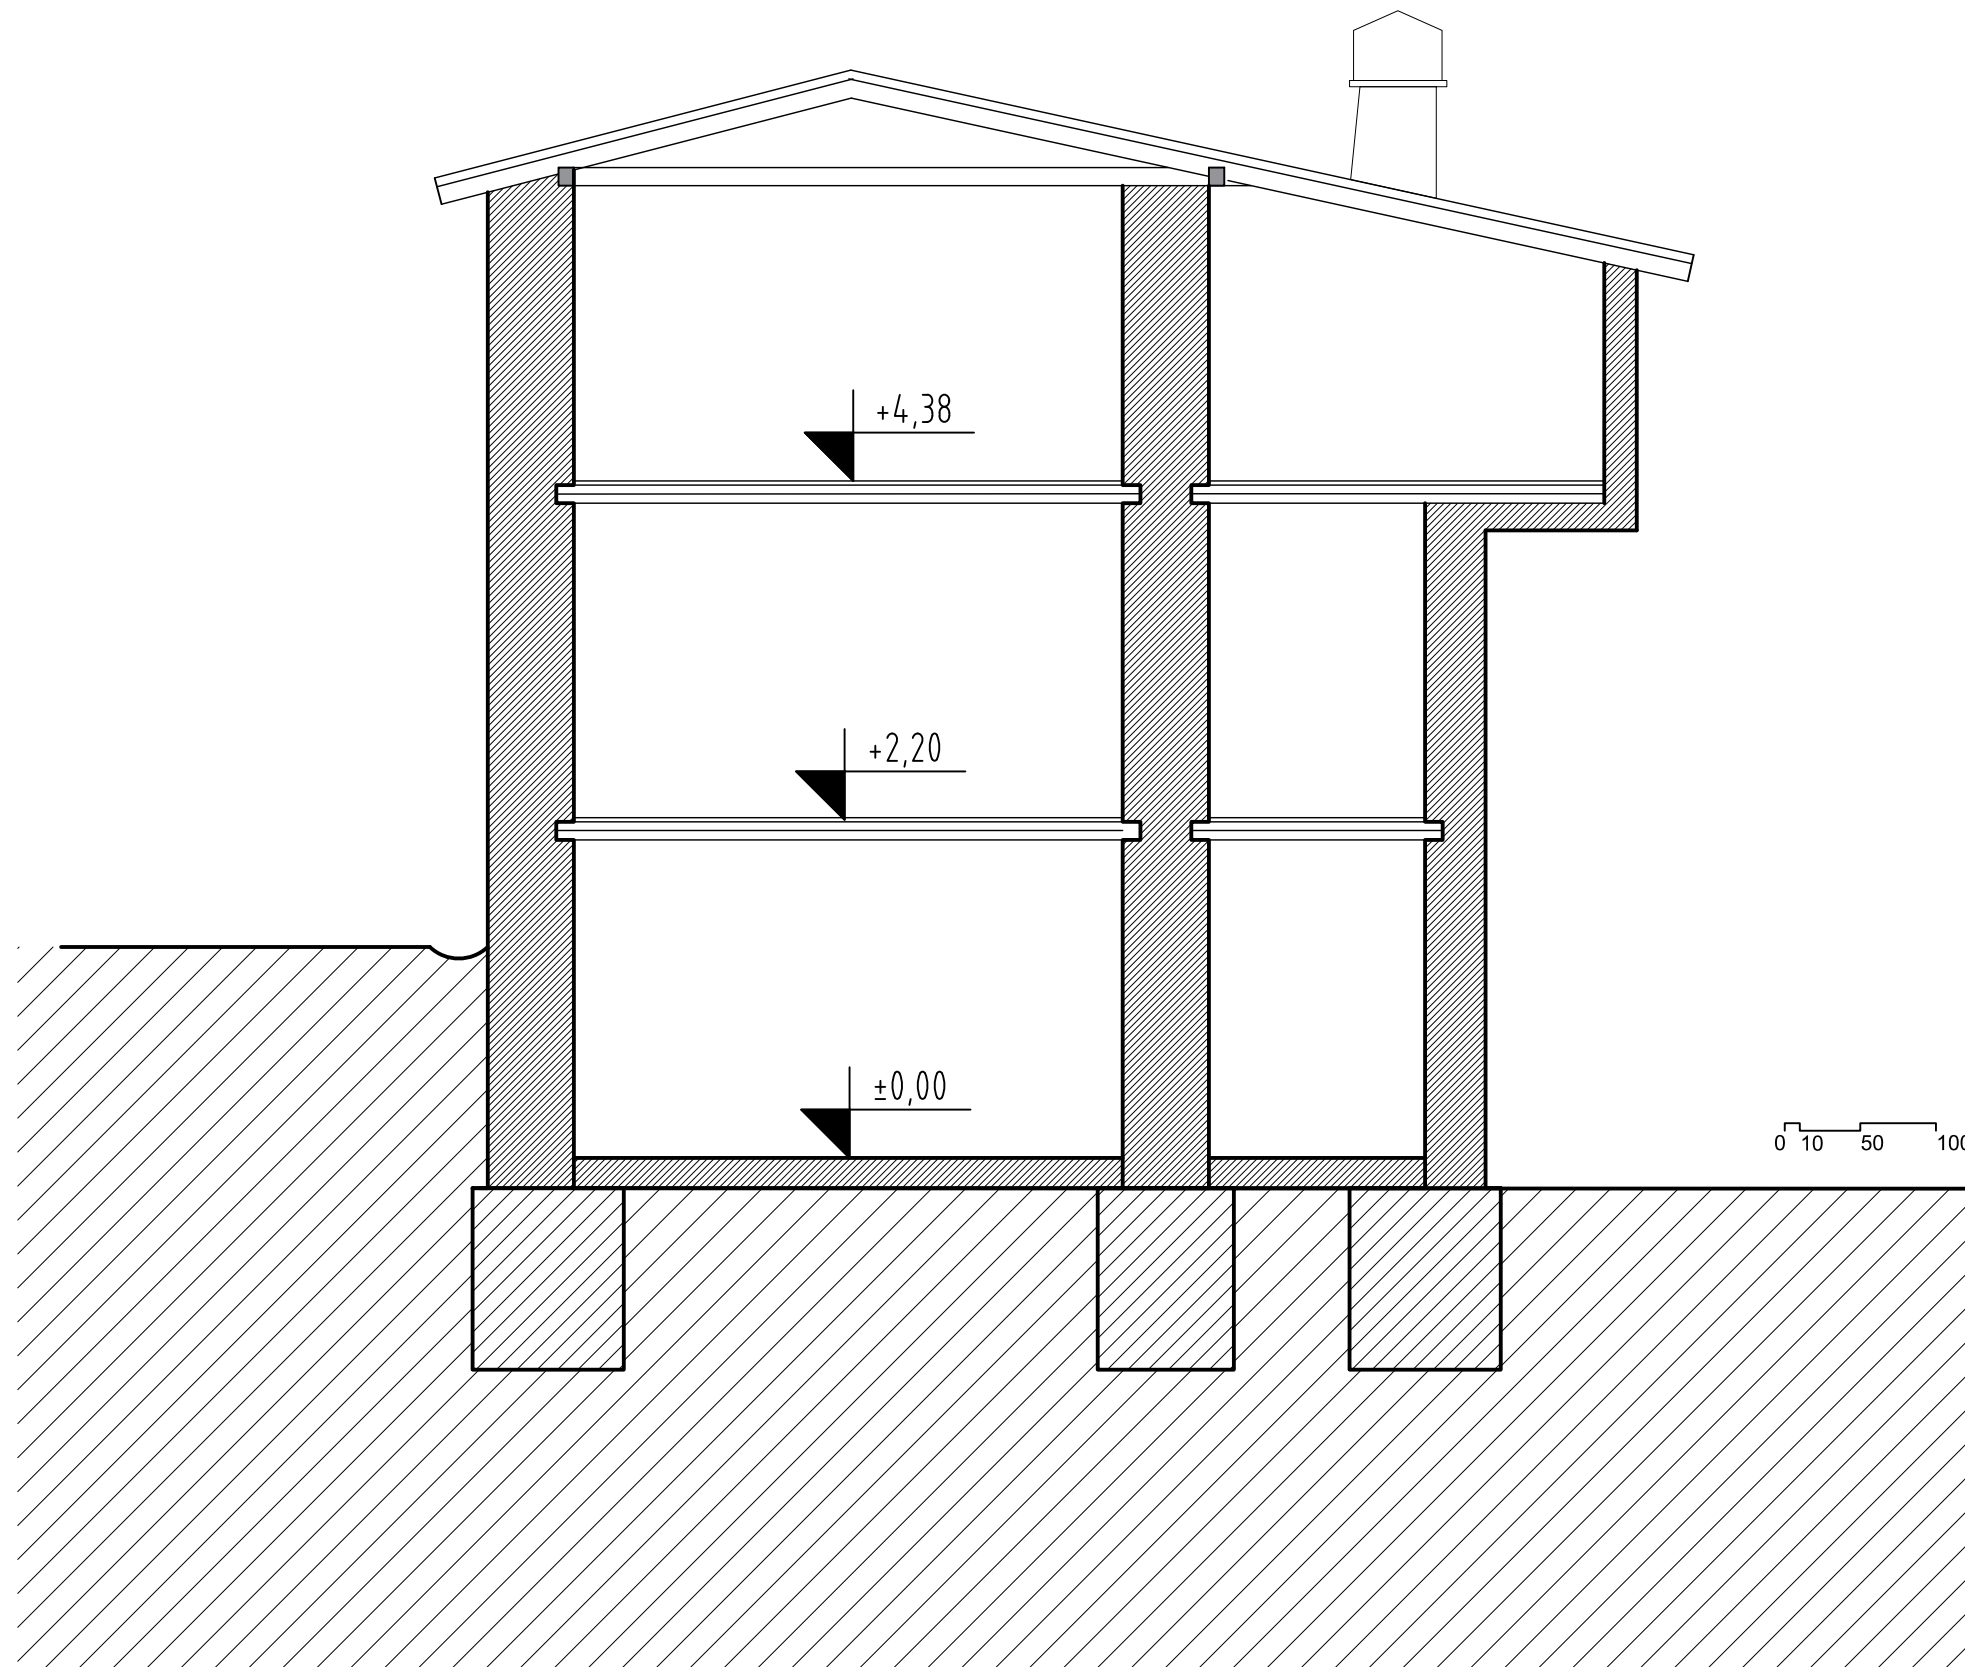SADRŽAJ: **POGLEDI ZIDOVA II. KATA 02**
 Mj. 1:10 DATUM 032023. BRP. 01/21 LIST 6.1



Paulić




ARHITEKTI PAULIĆ d.o.o. GOSPODSKA 12
10090 ZAGREB

INVESTITOR: Grad Bakar
FAZA PROJEKTA: GLAVNI PROJEKT
AUTOR IDEJNOG PROJEKTA: VLATKO PAULIĆ, d.i.a.
GLAVNI PROJEKTANT: VLATKO PAULIĆ, d.i.a.
SUBADNICI: VLATKO PAULIĆ, d.i.a.

INTERPRETACIJSKI CENTAR
"O RIBI" - TURSKA KUĆA, BAKAR

PRESJEK 01

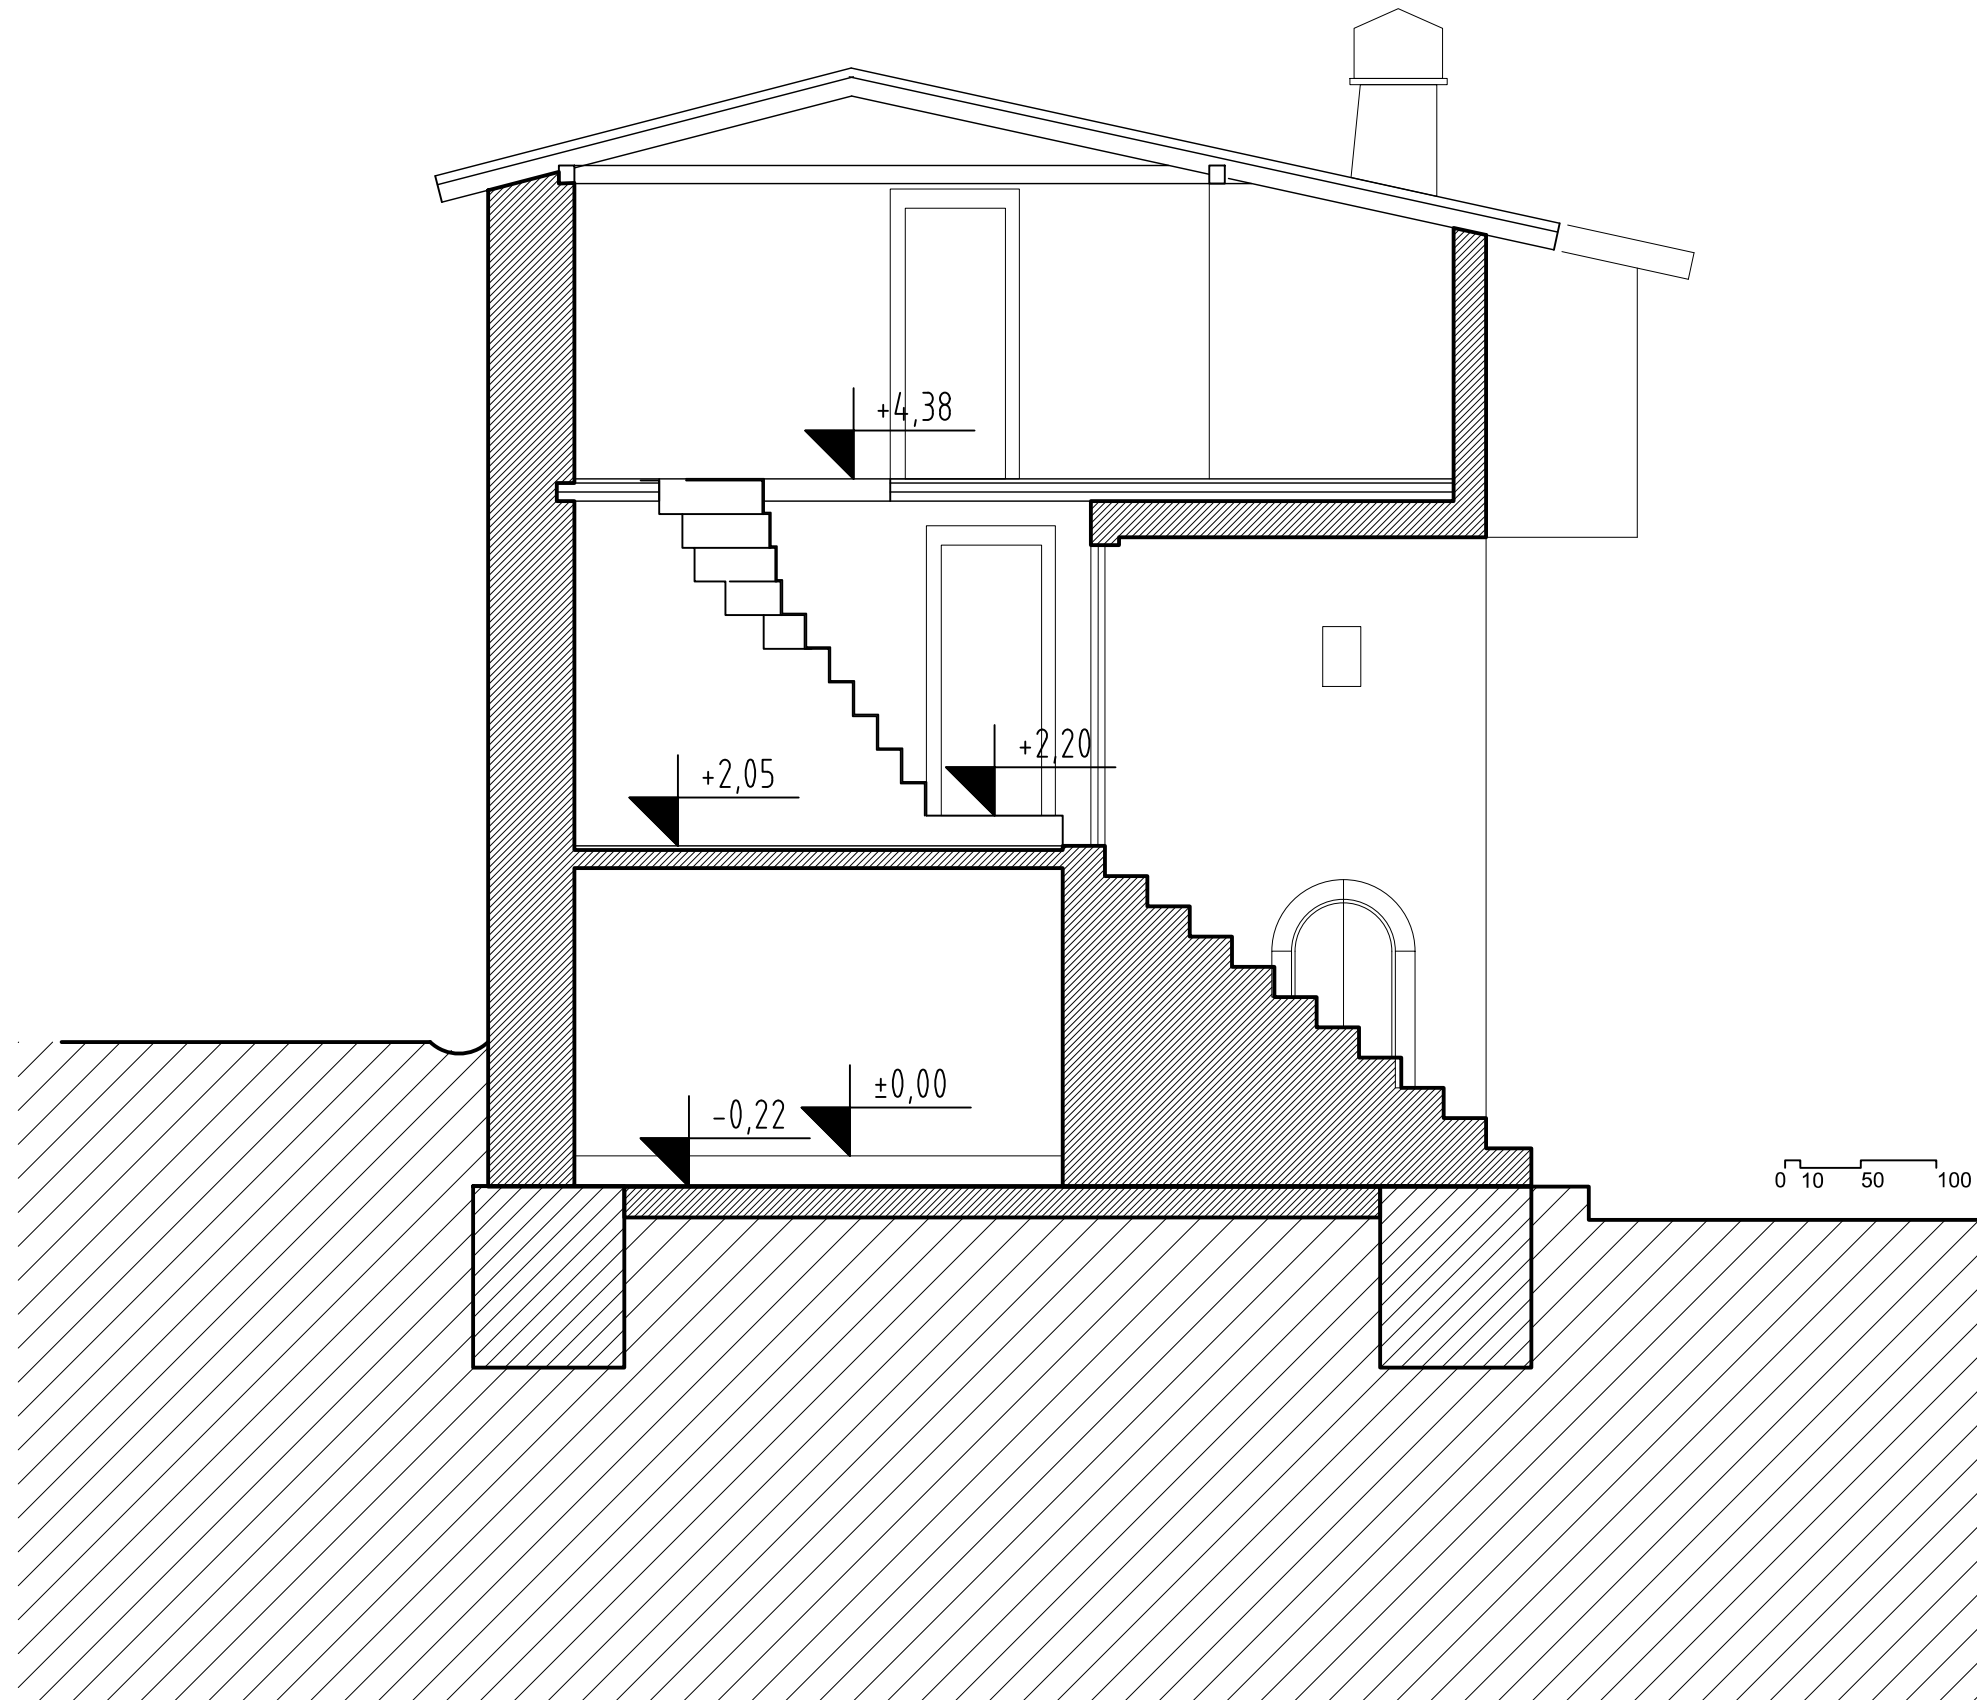

Paulić



ARHITEKTI PAULIĆ d.o.o. GOSPODSKA 12
10090 ZAGREB


INVESTITOR: Grad Bakar
FAZA PROJEKTA: GLAVNI PROJEKT
AUTOR IDEJNOG PROJEKTA: VLATKO PAULIĆ, d.i.a.
GLAVNI PROJEKTANT: VLATKO PAULIĆ, d.i.a.
SUBADNICI: VLATKO PAULIĆ, d.i.a.

INTERPRETACIJSKI CENTAR
"O RIBI" - TURSKA KUĆA, BAKAR

PRESJEK 02

PRESJEK

TLOCRT

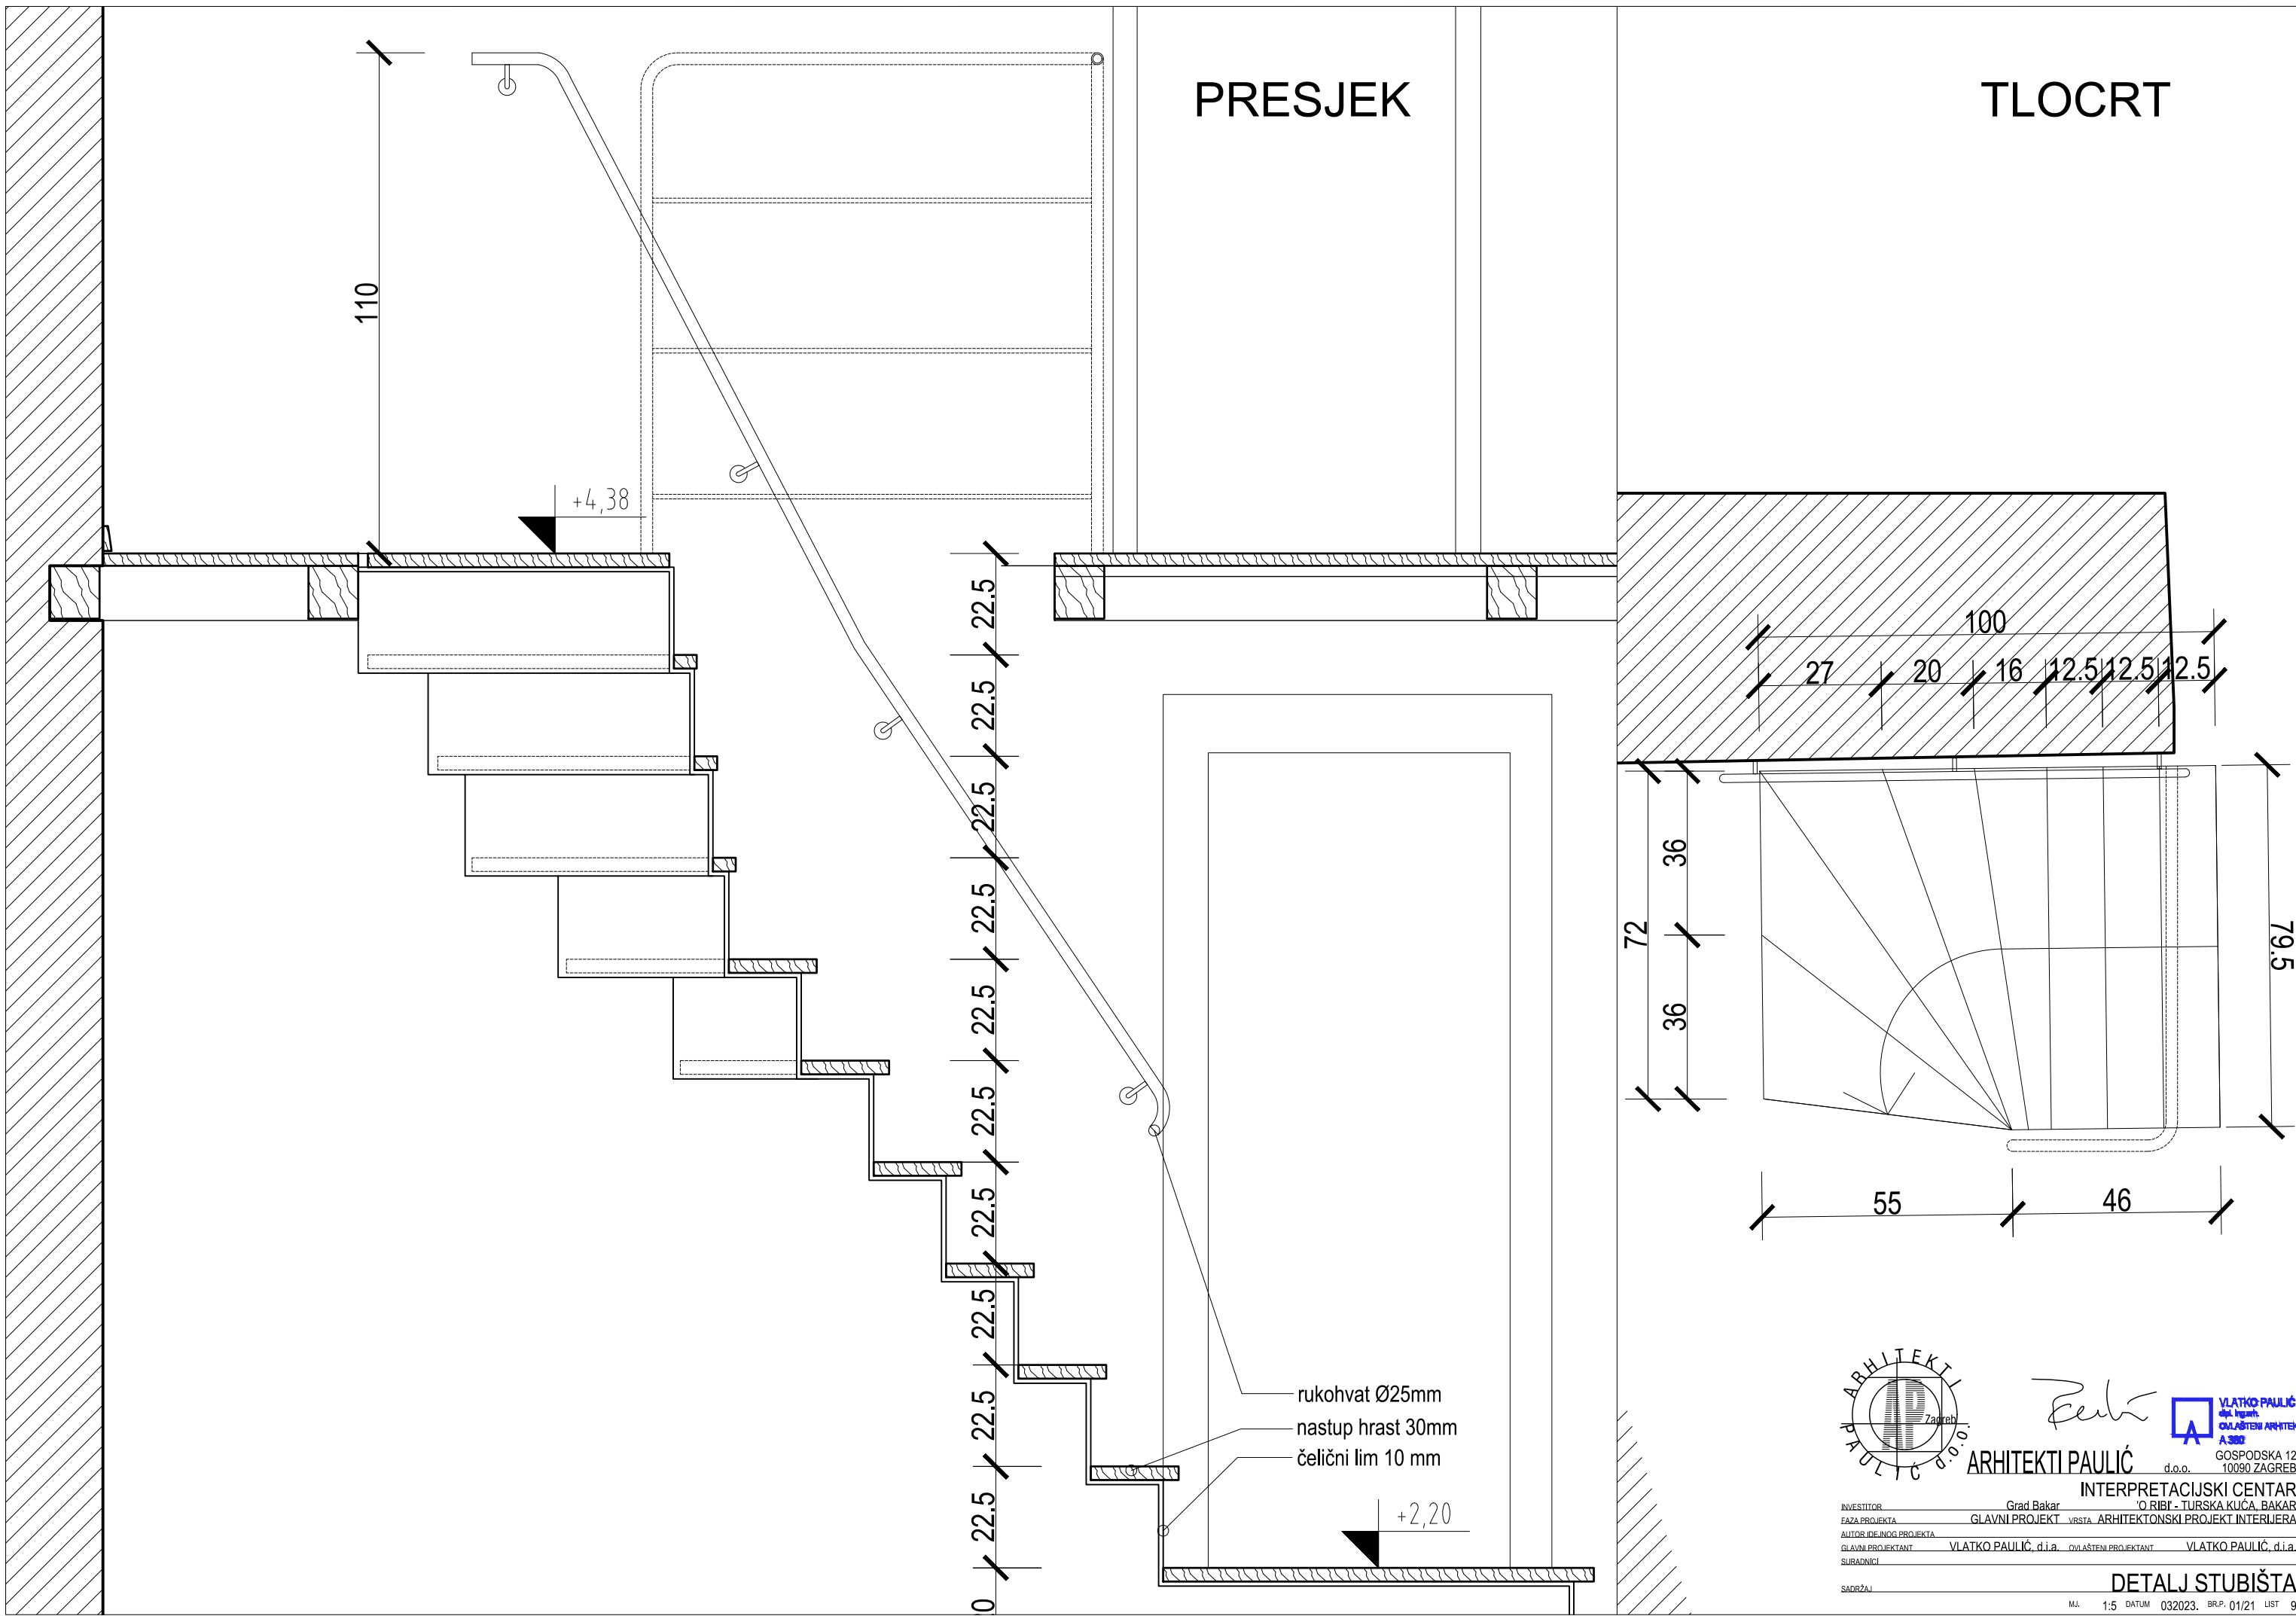


rukohvat Ø25mm
 nastup hrast 30mm
 čelični lim 10 mm





ARHITEKTI PAULIĆ
 d.o.o. GOSPODSKA 12
 10090 ZAGREB


INTERPRETACIJSKI CENTAR
 'O RIBI' - TURSKA KUĆA, BAKAR
 INVESTITOR: Grad Bakar
 GLAVNI PROJEKT: VRSNA ARHITEKTONSKI PROJEKT INTERIJERA
 AUTOR IDEJNOG PROJEKTA: VLATKO PAULIĆ, d.i.a. Ovlašten projektant
 GLAVNI PROJEKTANT: VLATKO PAULIĆ, d.i.a. Ovlašten projektant
 SUBADNICE: VLATKO PAULIĆ, d.i.a.

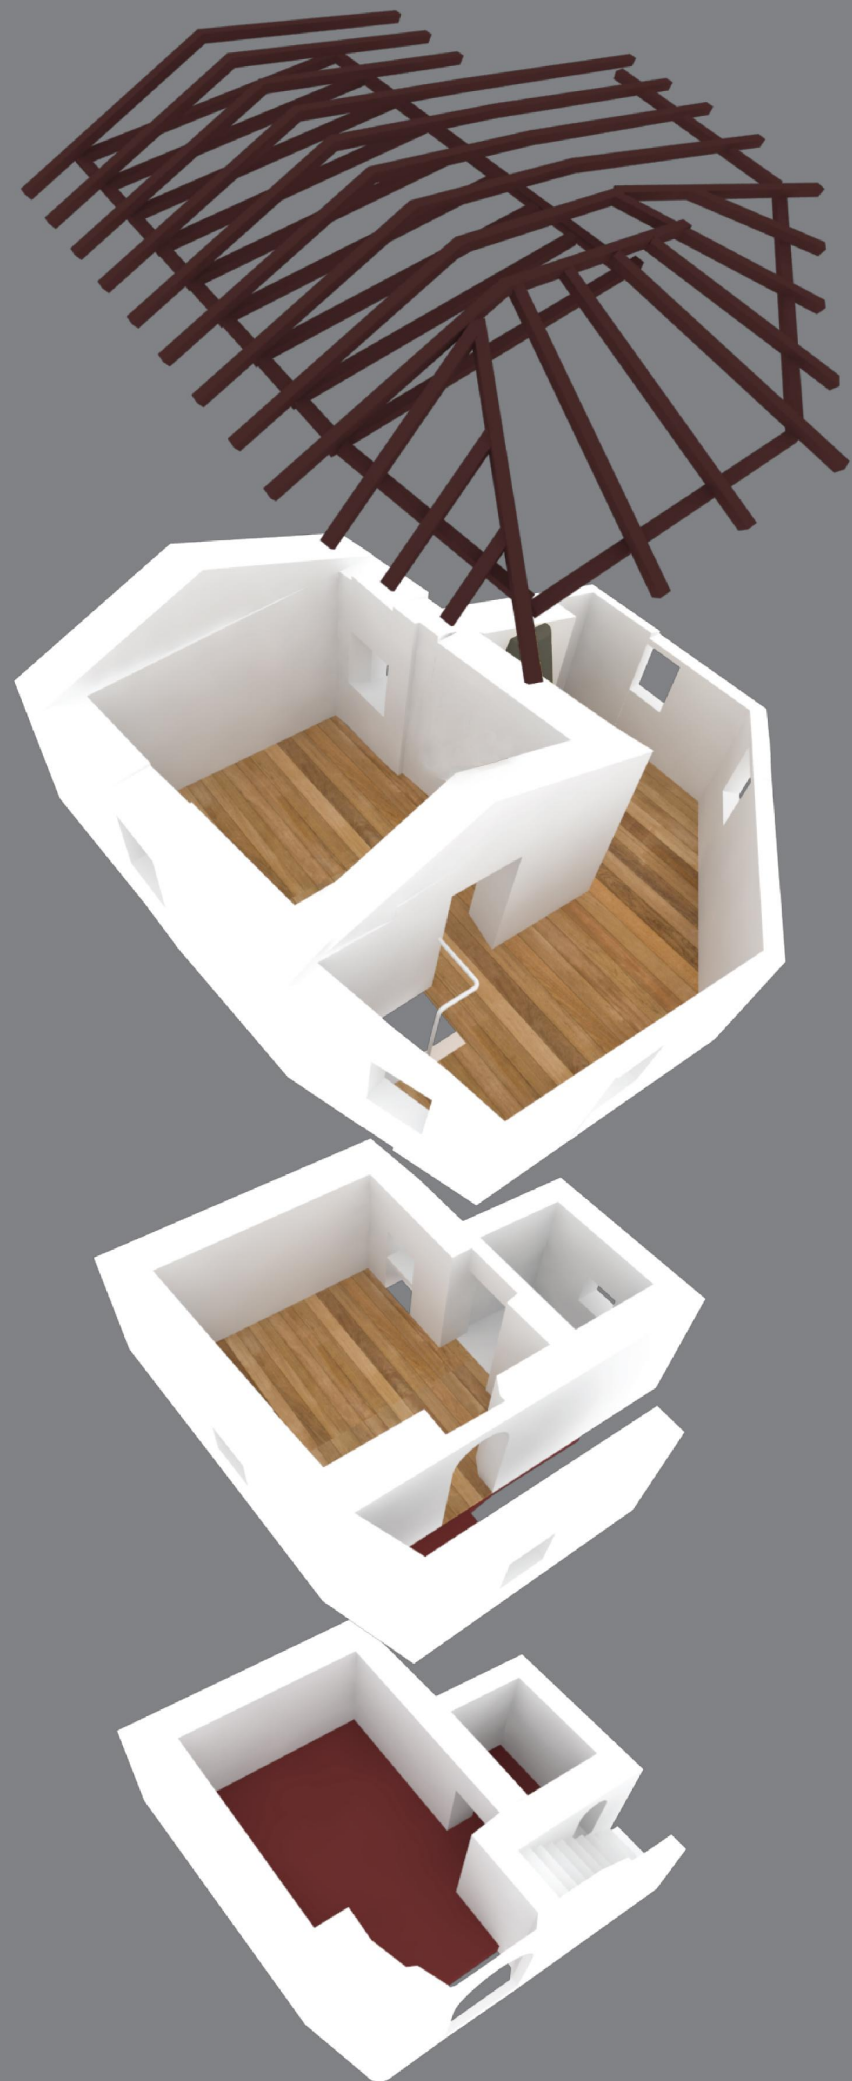

detalj postava rasvjete

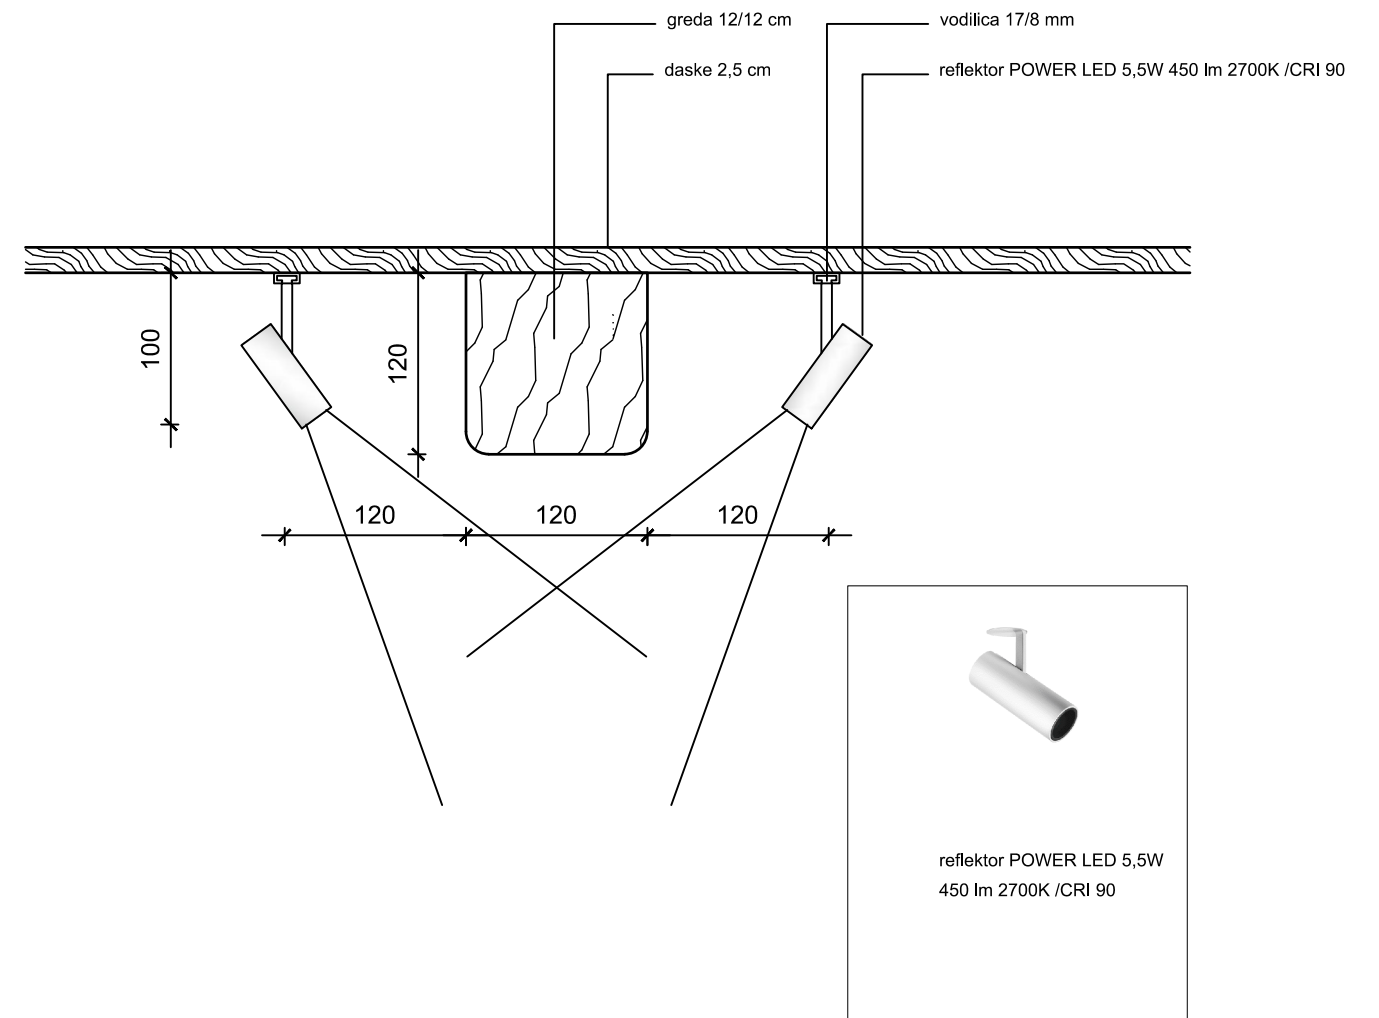

detalj utičnica

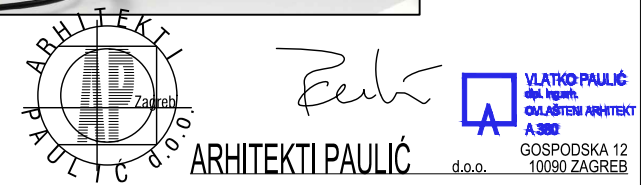

INVESTITOR: Grad Bakar
 FAZA PROJEKTA: GLAVNI PROJEKT
 AUTOR IDEJNOG PROJEKTA: VLATKO PAULIĆ, d.i.a.
 GLAVNI PROJEKTANT: VLATKO PAULIĆ, d.i.a.
 SUBADNICE: VLATKO PAULIĆ, d.i.a.

INTERPRETACIJSKI CENTAR
 'O RIBI' - TURSKA KUĆA, BAKAR
 VRSNA ARHITEKTONSKI PROJEKT INTERIJERA
 GOSPODSKA 12
 10090 ZAGREB
 d.o.o.

PROSTORNI PRIKAZ I DETALJ RASVJETE

M.L. 1:2 DATUM 032023. BR.P. 01/21 LIST 10