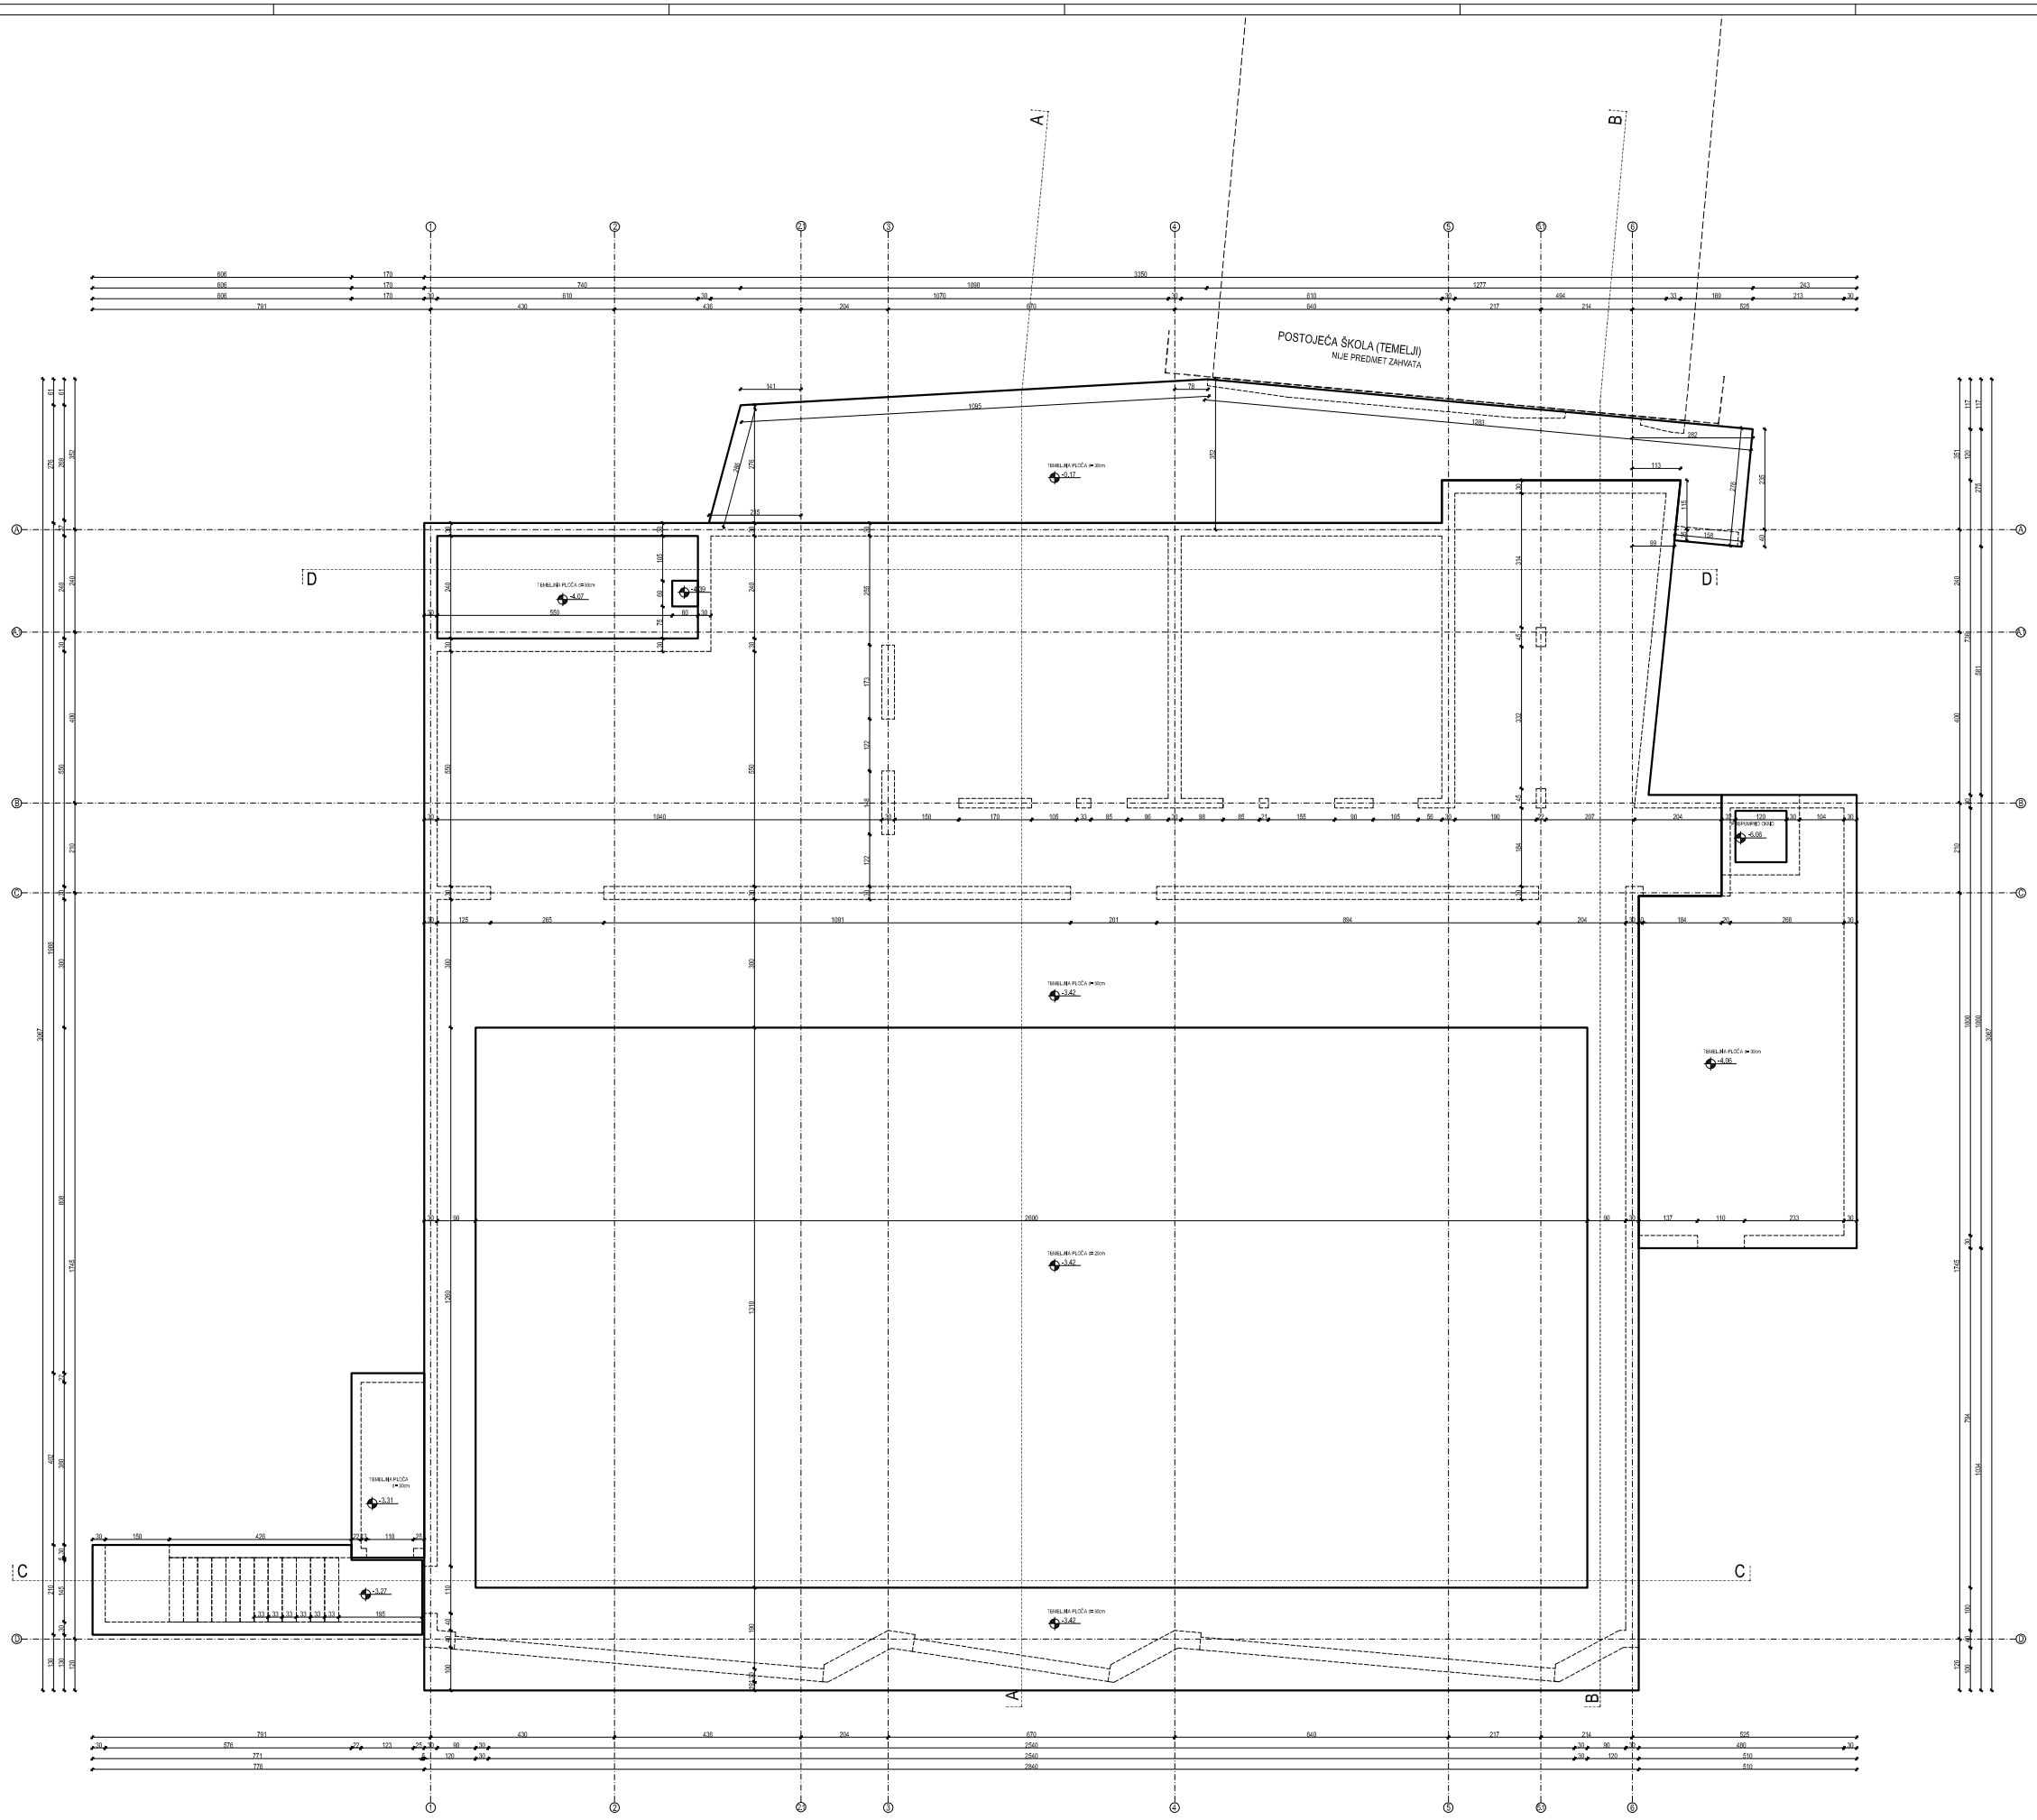

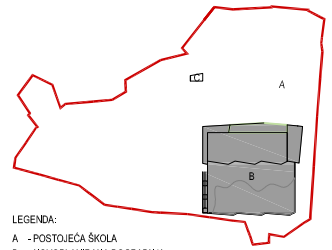

LEGENDA:

A - POSTOJEĆA ŠKOLA
B - NOVOPLANIRANA DOGRADNJA
C - PROSTORIJA ZA KOMPRESOR BIOPR.
GRANICA OBUHVATA

OSNOVNA ŠKOLA "HRELJIN"
REKONSTRUKCIJA

B - NOVOPLANIRANA DOGRADNJA

TLOCRT TEMELJA

KOTA -4.06 / -3.87 / -3.42 / -0.17

±0.00 = 292.40 mnm

JUFICON PROJEKT d.o.o. Zagreb, Šimunovačka 7a		INVESTITOR: GRAD BAKAR OIB: 31788325678 PRIMORJE 39, 51222 BAKAR			
		NAZIV GRAĐEVINE: REKONSTRUKCIJA OŠ "HRELJIN" S IZGRADNJOM ŠKOLSKE SPORTSKE DVORANE HRELJIN 217, HRELJIN			
AKCIJSKI PROJEKTANT	5054568724	NAZIV PROJEKTA: IZVEDBENI PROJEKT		STRUČNA OZNAKA: ARHITEKTONSKI	
GLAVNI PROJEKTANT	Danijela Valešin, dipl.ing.arh.	NAZIV PROJEKTNOG DIJELA SVEUKUPNO: OŠ "HRELJIN" - NOVOPLANIRANA DOGRADNJA			
SURADNICI	Sanja Hulić, mag.ing.arh.				
	Vesna Pribanić, mag.ing.arh.				
	Vilma Vidović, dipl.ing.arh.	SADRŽAJ IZVEDBENOG PROJEKTA: TLOCRT TEMELJA			OZNAKA ARHIVE: R0
	Matija Pavlović Stipčević, mag.ing.proj.arh.				
DIREKTOR	Zdravko Jurčec, dipl.ing.grad.	JOP: 05-HR-18/19	BROJ PROJEKTA: 126/15	DATUM IZRADE: 03/16	MJERILO: 1:50	REDNI BROJ NACRTA: N.01