OSNOVNA ŠOLA "HRELJIN"
REKONSTRUKCIJA

B - NOVOPLANIRANA DOGRADNJA

PROČELJE ISTOK
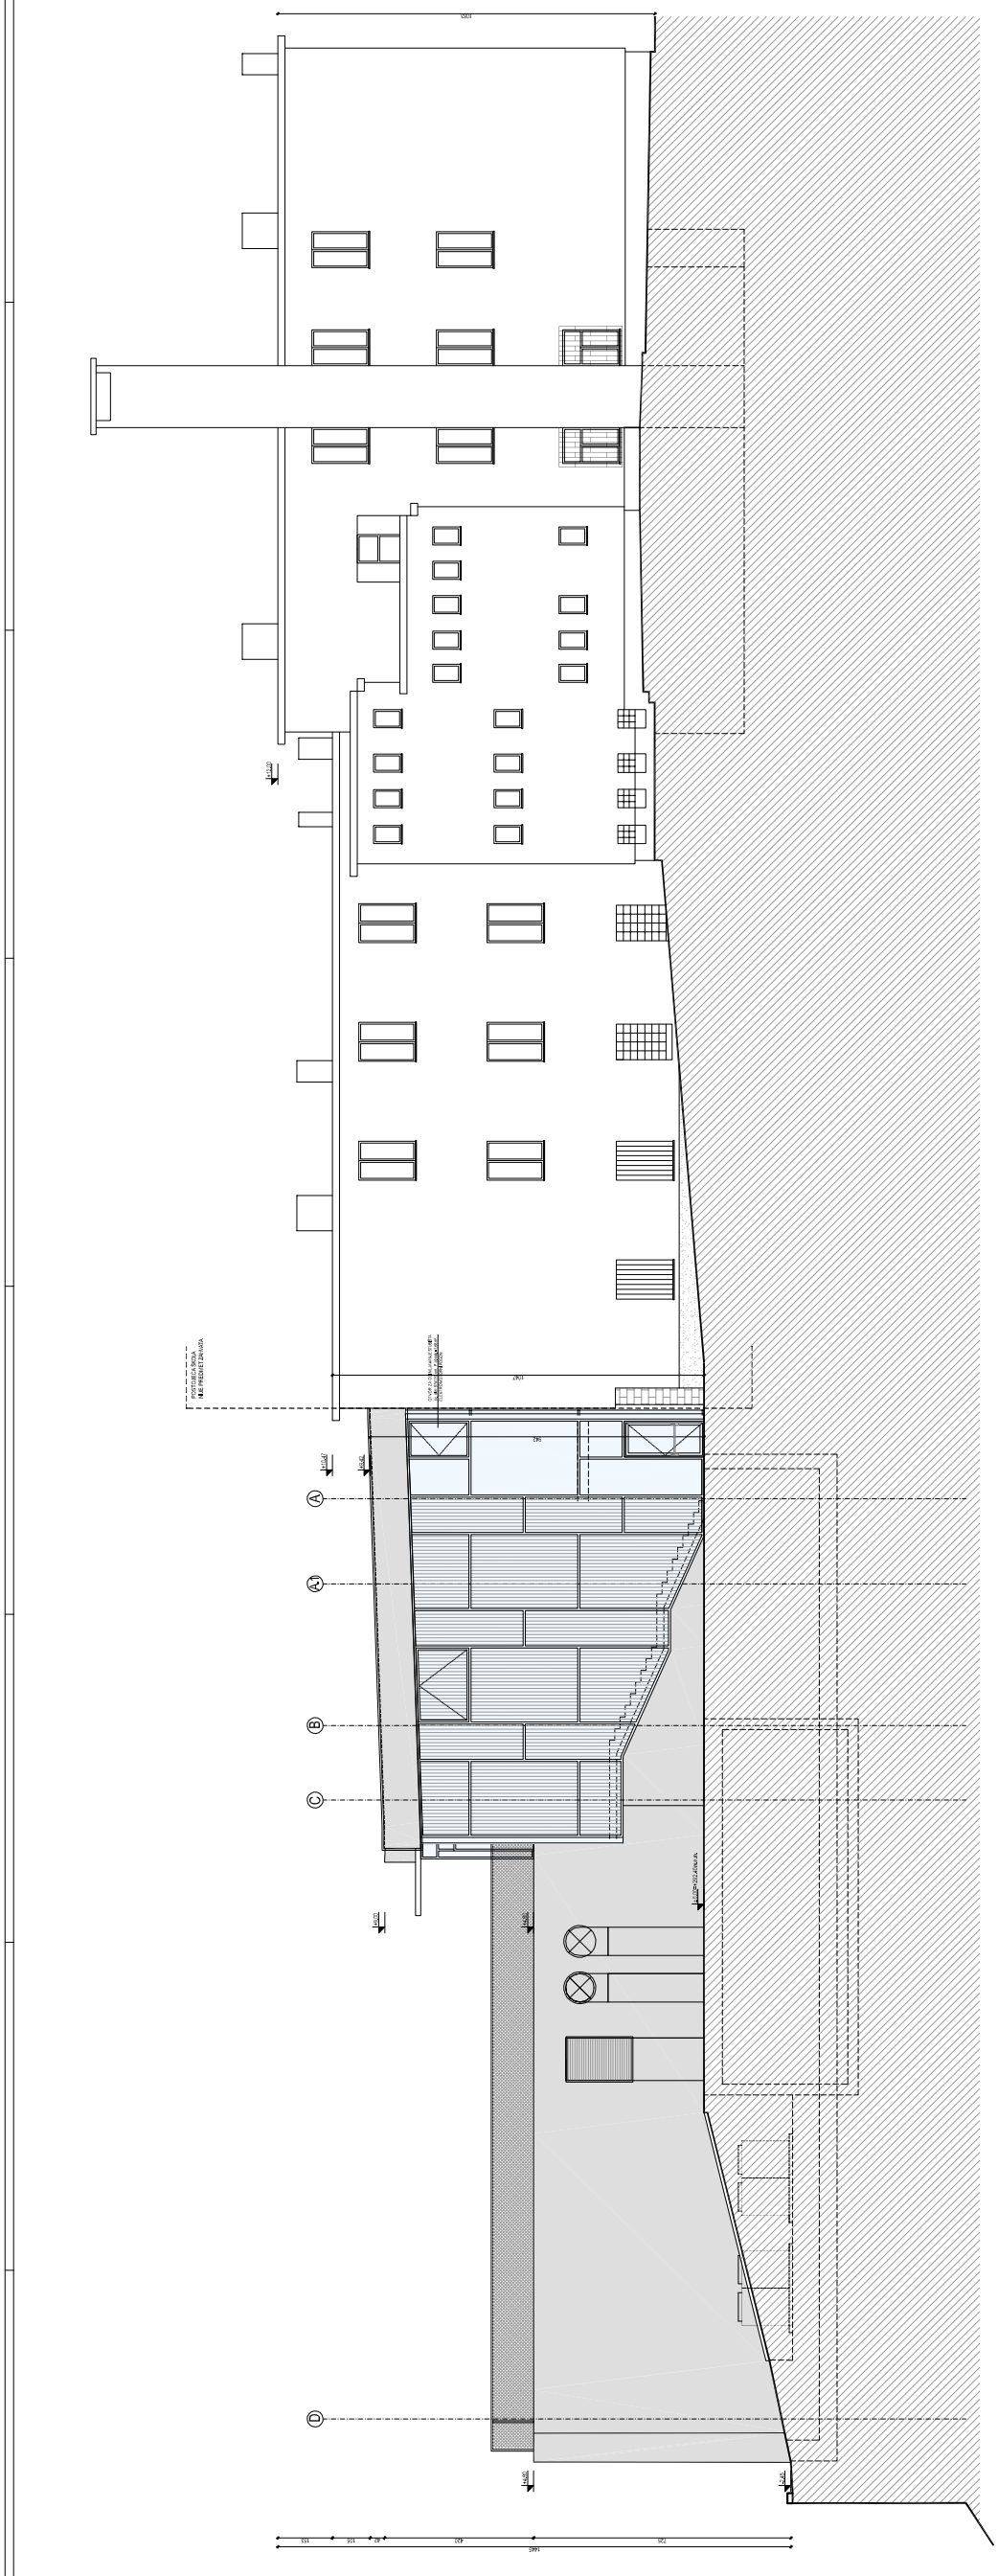
±0.00 = 232.40 mm