


TLOCRT PRIZEMLJA


mjerilo 1:200

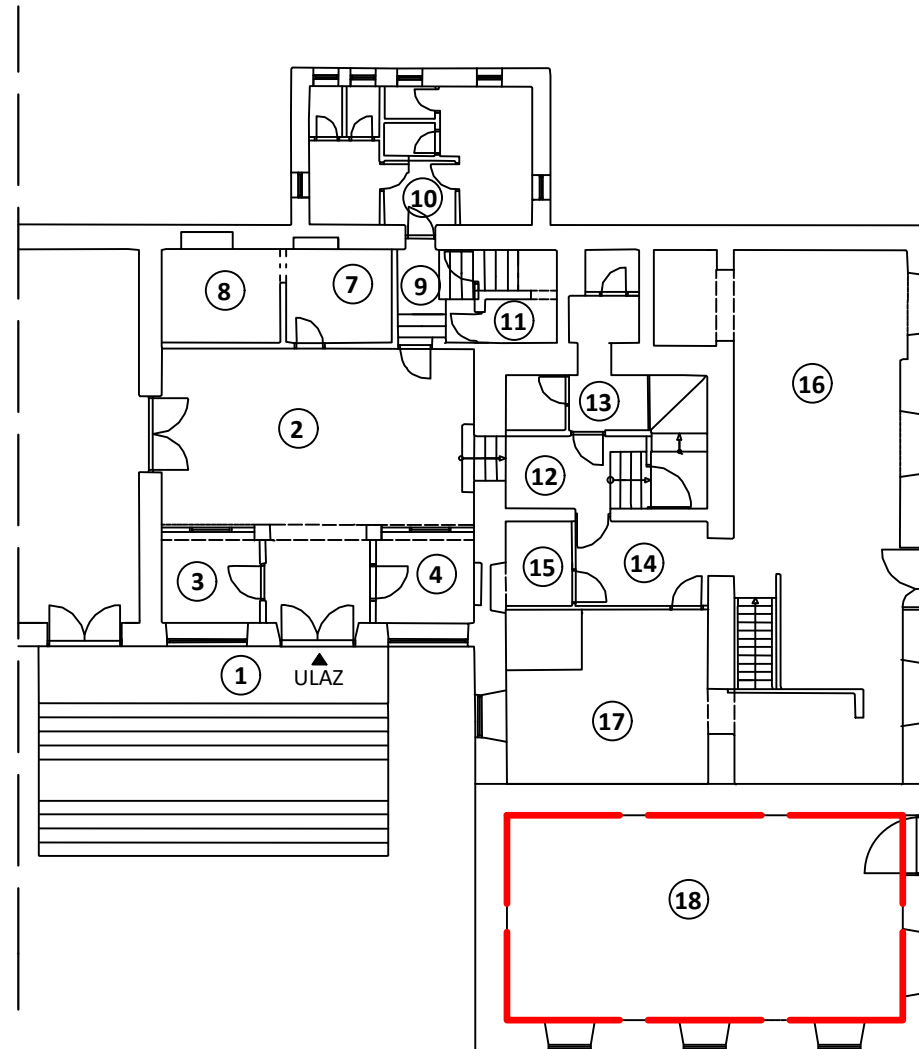

OBUH VAT ZAHVATA


ADRIACON d.o.o.

NAZIV GRADEVINE:	Dom kulture Hreljin Hreljin 125, Hreljin	BR. PROJEKTA:	32-2023
INVESTITOR:	Grad Bakar Primorje 39, 51222 Bakar		
NAZIV PROJEKTA/ PROJEKTNI DIO ZAHVATA/ STRUKOVNA ODREDNICA:	PROJEKT ADAPTACIJE DIJELA PRIZEMLJA U ZGRADI DOM KULTURE HRELJIN		
PROJEKTANT:	DOMAGOJ MATAIJA, mag.ing.aedif.	SURADNICI:	FILIP SALOPEK, mag.ing.aedif.
		NAZIV GRAFIČKOG PRIKAZA:	MJERILO:
		OBUH VAT ZAHVATA - PRIZEMLJE	1:200
		RAZINA PROJEKTA: IZVEDBENI PROJEKT	LIST BR.:
		DATUM: 10.2023.	01.

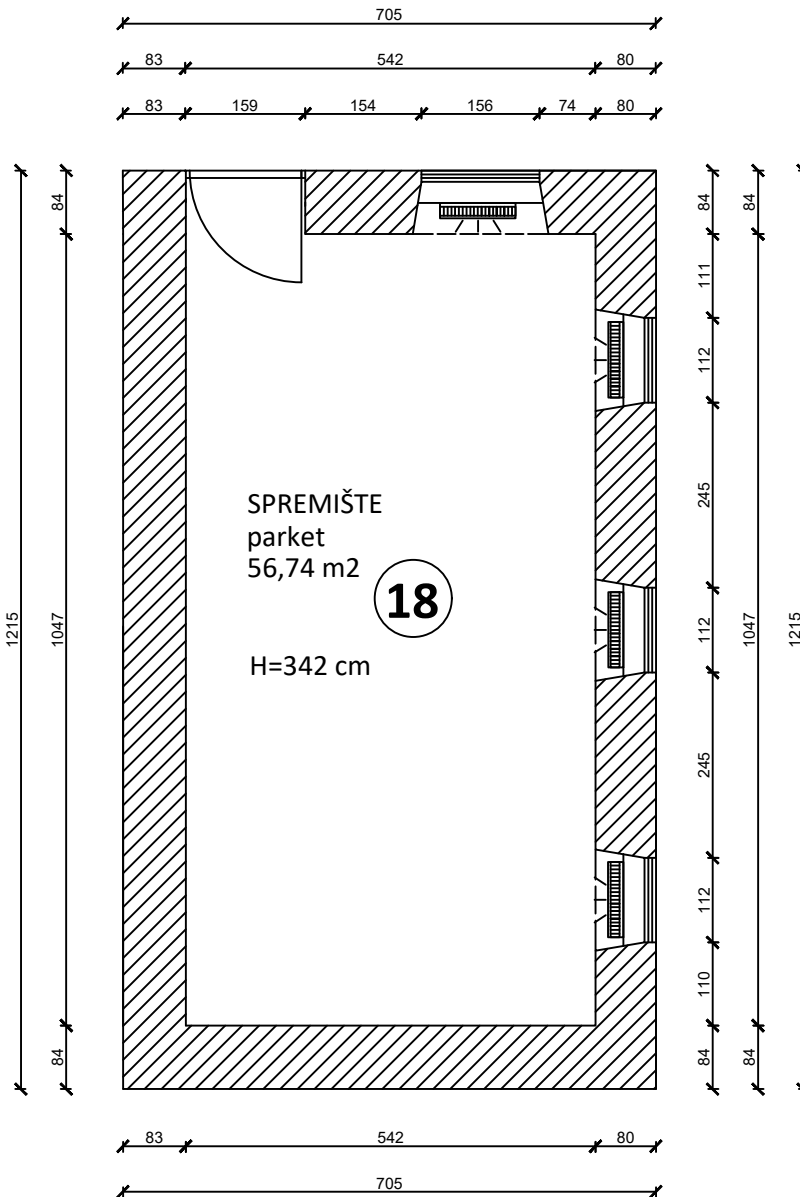

ADRIACON d.o.o.

NAZIV GRAĐEVINE:	Dom kulture Hreljin Hreljin 125, Hreljin	BR. PROJEKTA:	32-2023
INVESTITOR:	Grad Bakar Primorje 39, 51222 Bakar		
NAZIV PROJEKTA/ PROJEKTNI DIO ZAHVATA/ STRUKOVNA ODREDNICA:	PROJEKT ADAPTACIJE DIJELA PRIZEMLJA U ZGRADI DOM KULTURE HRELJIN		
PROJEKTANT:	DOMAGOJ MATAIJA, mag.ing.aedif.	SURADNICI:	FILIP SALOPEK, mag.ing.aedif.
		NAZIV GRAFIČKOG PRIKAZA: TLOCRT GALERIJE POSTOJEĆE STANJE	MJERILO: 1:100
		RAZINA PROJEKTA: IZVEDBENI PROJEKT	LIST BR.: 02.
		DATUM: 10.2023.	

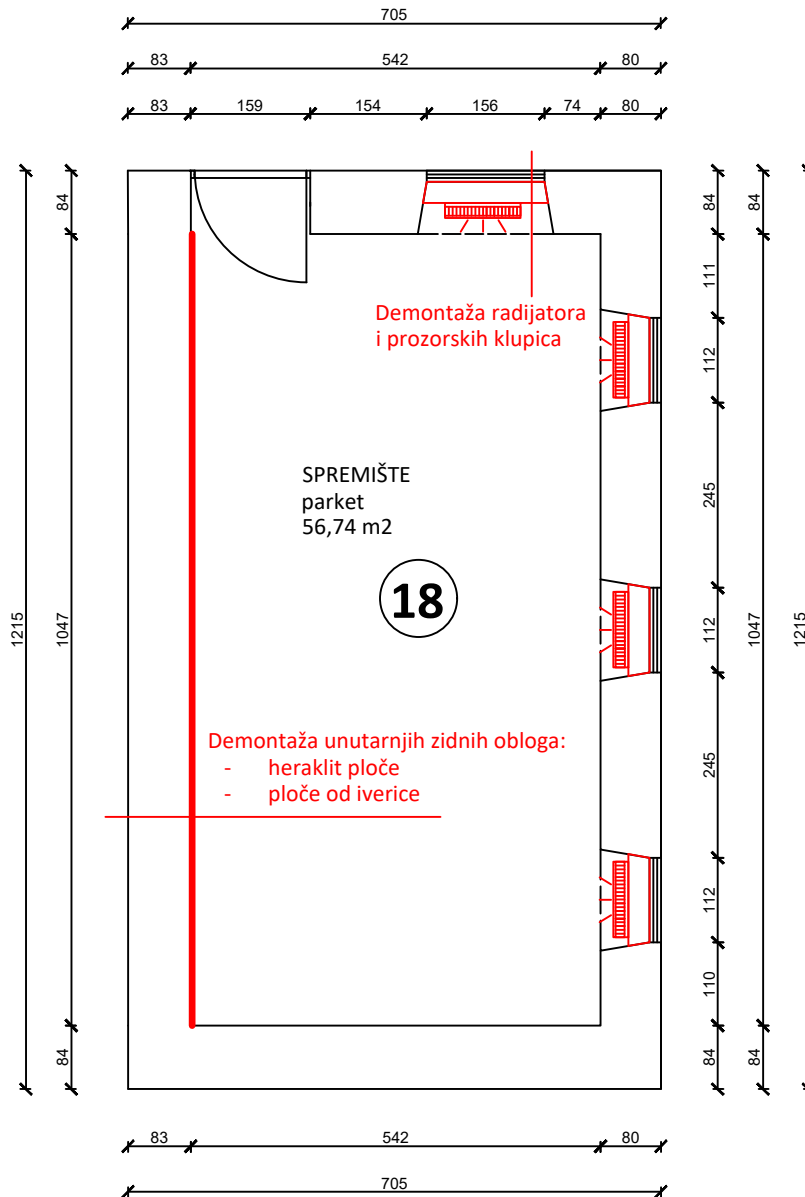


■ DEMONTAŽE I RUŠENJA

Napomena: potrebno čišćenje i deponiranje namještaja iz prostora (u dogovoru s naručiteljem).


ADRIA CON d.o.o.

NAZIV GRAĐEVINE:	Dom kulture Hreljin Hreljin 125, Hreljin	BR. PROJEKTA:	32-2023
INVESTITOR:	Grad Bakar Primorje 39, 51222 Bakar		
NAZIV PROJEKTA/ PROJEKTNI DIO ZAHVATA/ STRUKOVNA ODREDNICA:	PROJEKT ADAPTACIJE DIJELA PRIZEMLJA U ZGRADI DOM KULTURE HRELJIN		
PROJEKTANT:	DOMAGOJ MATAIJA, mag.ing.aedif.	SURADNICI:	FILIP SALOPEK, mag.ing.aedif.
		NAZIV GRAFIČKOG PRIKAZA:	MJERILO:
		TLOCRT GALERIJE DEMONTAŽE I RUŠENJA	1:100
		RAZINA PROJEKTA: IZVEDBENI PROJEKT	LIST BR.:
		DATUM: 10.2023.	03.

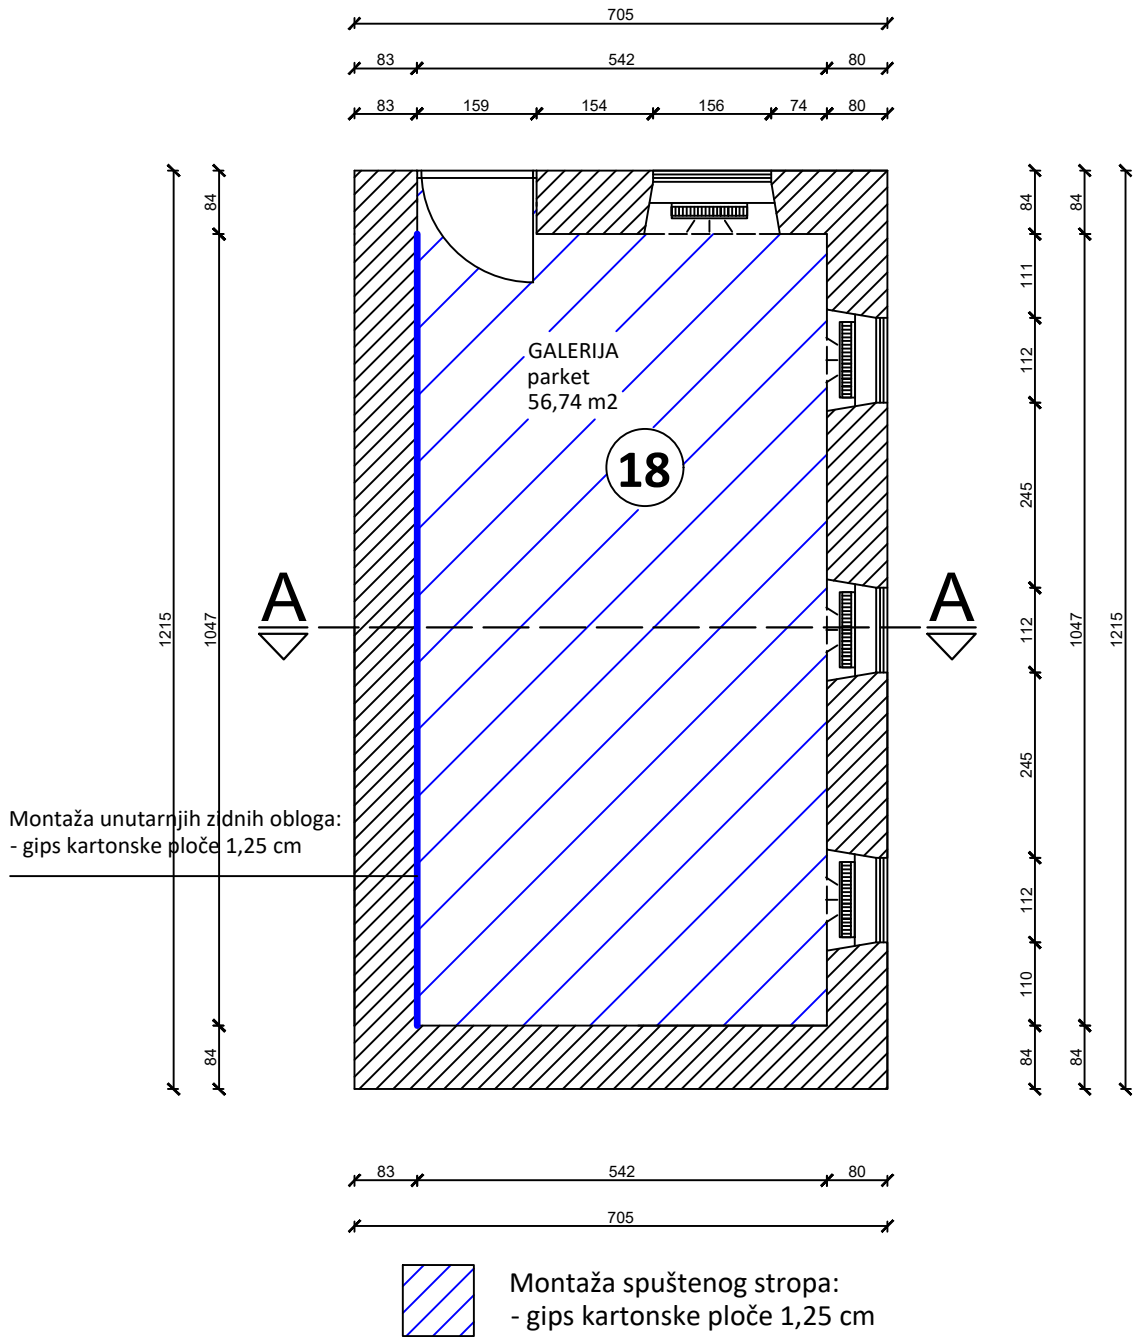


ADRIACON d.o.o.

NAZIV GRAĐEVINE:	Dom kulture Hreljin Hreljin 125, Hreljin	BR. PROJEKTA: 32-2023
INVESTITOR:	Grad Bakar Primorje 39, 51222 Bakar	
NAZIV PROJEKTA/ PROJEKTNI DIO ZAHVATA/ STRUKOVNA ODREDNICA:	PROJEKT ADAPTACIJE DIJELA PRIZEMLJA U ZGRADI DOM KULTURE HRELJIN	
PROJEKTANT: DOMAGOJ MATAIJA, mag.ing.aedif.	SURADNICI: FILIP SALOPEK, mag.ing.aedif.	
	NAZIV GRAFIČKOG PRIKAZA: TLOCRT GALERIJE PLANIRANO STANJE	MJERILO: 1:100
	RAZINA PROJEKTA: IZVEDBENI PROJEKT DATUM: 10.2023.	LIST BR.: 04.

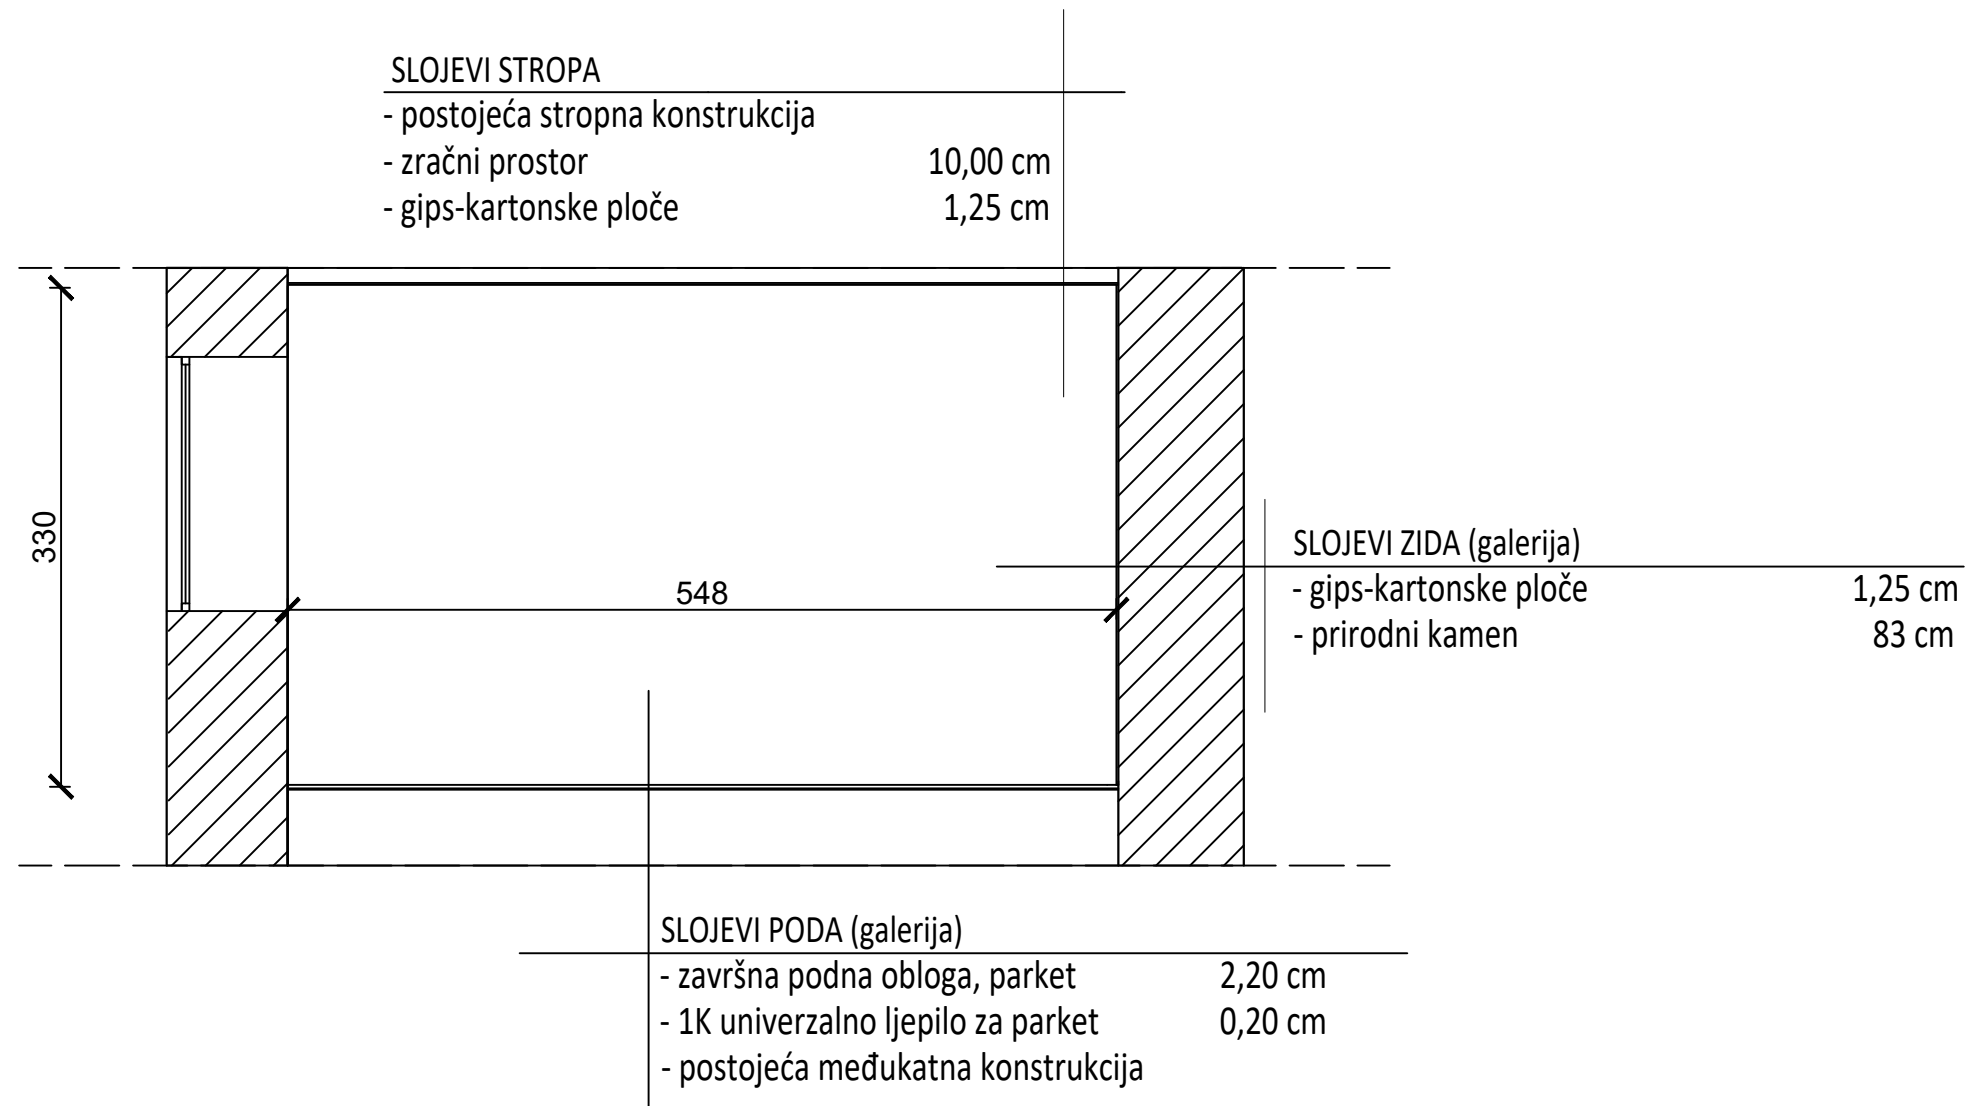

ADRIACON d.o.o.

NAZIV GRADEVINE:	Dom kulture Hreljin Hreljin 125, Hreljin	BR. PROJEKTA:	32-2023
INVESTITOR:	Grad Bakar Primorje 39, 51222 Bakar		
NAZIV PROJEKTA/ PROJEKTI DIO ZAHVATA/ STRUKOVNA ODREDNICA:	PROJEKT ADAPTACIJE DIJELA PRIZEMLJA U ZGRADI DOM KULTURE HRELJIN		
PROJEKTANT:	DOMAGOJ MATAIJA, mag.ing.aedif.	SURADNICI:	FILIP SALOPEK, mag.ing.aedif.
		NAZIV GRAFIČKOG PRIKAZA:	MJERILO:
		PRESJEK A-A GALERIJE PLANIRANO STANJE	1:50
		RAZINA PROJEKTA: IZVEDBENI PROJEKT	LIST BR.:
		DATUM: 10.2023.	05.

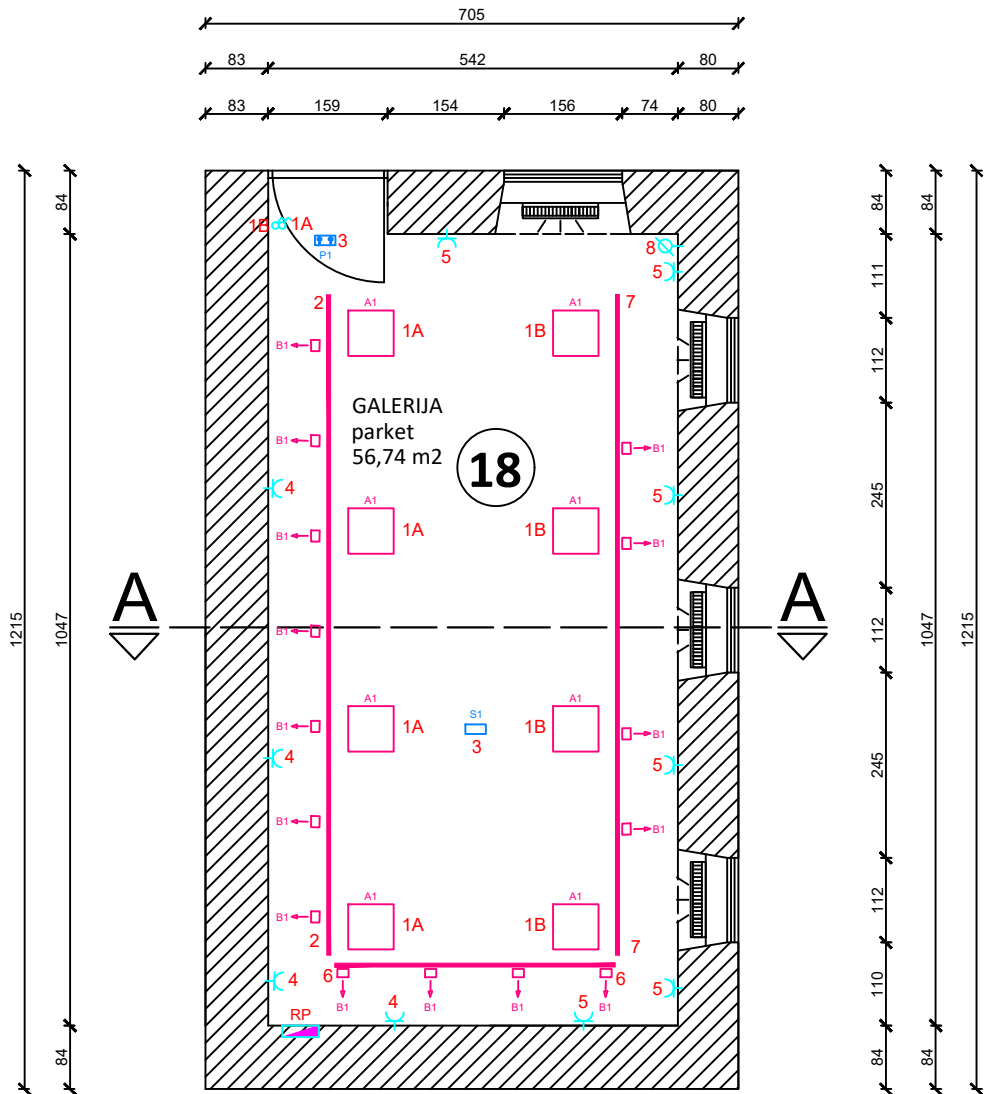

LEGENDA SIGURNOSNE RASVJETE:

- S1 - NADGRADNA SVJETILJKA IZVOR LED 2W, 280lm, SIMETRIČNA OPTIKA, AUTONOMIJA 3h, PRIPRAVNI MOD RADA, ZAŠTITA IP85 KAO TIP EXIT AWEX
- P1 - NADGRADNA SVJETILJKA IZVOR LED 2W, 280lm, ZA OPĆU I RASVJETU PIKTOGRAMA, AUTONOMIJA 3h, PRIPRAVNI MOD RADA, S PIKTOGRAMSKOM PLOČOM DIMENZIJA 130x250mm I ODGOVARajućOM OZNAKOM SMJERA, ZAŠTITA IP65, KAO TIP EXIT PLX AWEX

LEGENDA:

- A1 - NADGRADNA SVJETILJKA, IZVOR LED 3900lm, 30W, MIKROPRIZMATIČNA OPTIKA BLJEŠTANJE UGR<19, KAO TIP LED PANEL PERFORMER OPPLLE
- B1 - SPOT SVJETILJKA POSTAVLJENA NA ŠINU, IZVOR LED 1400lm, 13W S REGULACIJOM ŠIRINE SNOPA SVJETLA, KAO TIP TERES ZOOM SMALL ESSE-CI

LEGENDA:


- šuko utičnica 16A/230 V
- prekidač isklonpi
- RP razvodna ploča

NAPOMENE:

1. Visina montaže priključnica h=0,5m od gotovog poda
2. Sve prekidače postaviti na 1,7m od gotovog poda
3. Brojeve strujnih krugova uskladiti sa oznakama osigurača u RP-2

ADRIACON d.o.o.

NAZIV GRAĐEVINE:	DOM KULTURE HRELJIN Hreljin 125, Hreljin	BR. PROJEKTA:	32-2023
INVESTITOR:	Grad Bakar Primorje 39, 51222 Bakar		
NAZIV PROJEKTA/ PROJEKTNI DIO ZAHVATA/ STRUKOVNA ODREDNICA:	PROJEKT ADAPTACIJE DIJELA PRIZEMLJA U ZGRADI DOM KULTURE HRELJIN		
PROJEKTANT:	DOMAGOJ MATAIJA, mag.ing.aedif.	SURADNICI:	FILIP SALOPEK, mag.ing.aedif.
		NAZIV GRAFIČKOG PRIKAZA:	MJERILO:
		TLOCRT GALERIJE RAZVOD KABELA ELEKTROINSTALCIJA	1:100
		RAZINA PROJEKTA: IZVEDBENI PROJEKT	LIST BR.:
		DATUM: 10.2023.	06.

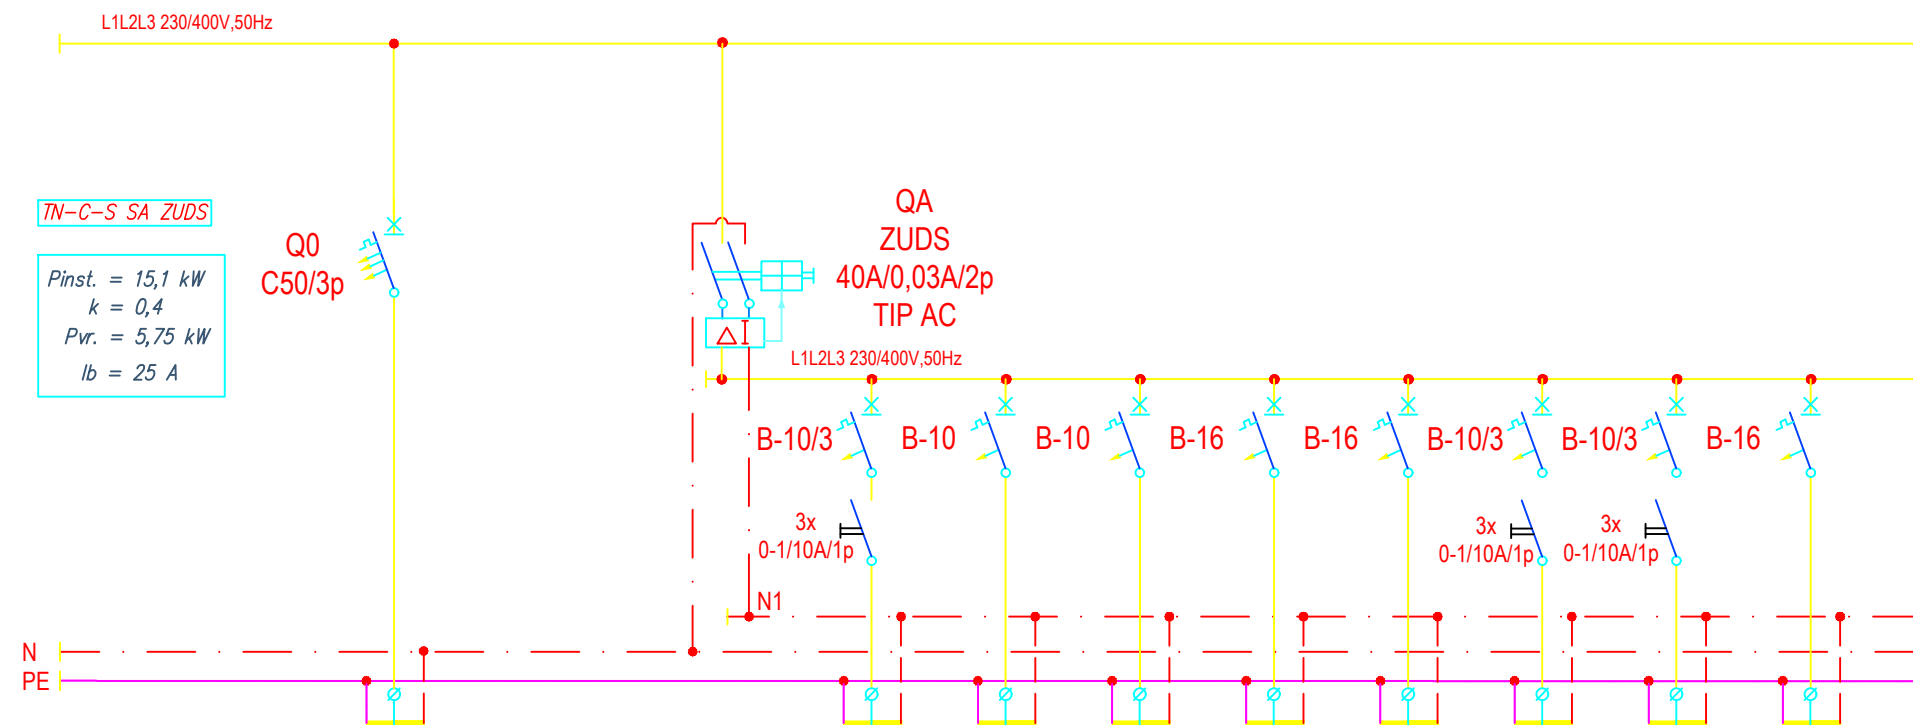

BROJ ST. KRUGA	00		A	1	2	3	4	5	6	7	8
NAZIV POTROŠAČA	PRIKLJUČAK IZ KPMO			RASVJETA ŠINA 1	RASVJETA	PANIK RASVJETA	UTIČNICE	UTIČNICE	RASVJETA ŠINA 2	RASVJETA ŠINA 3	KLIMA UREĐAJ
INSTALIRANA SNAGA(kW)	3,75		3,75	0,25	0,25	0,25	0,5	0,5	0,25	0,25	1,5
TIP KABELA I PRESJEK (mm2)	FG160R 3x6			NYM-J 5x1,5	NYM-J 3x1,5	NYM-J 3x1,5	NYM-J 3x2,5	NYM-J 3x2,5	NYM-J 5x1,5	NYM-J 5x1,5	NYM-J 3x2,5
PRIKLJUČAK NA FAZU	L1L2L3			L1L2L3	L1	L2	L3	L1	L1L2L3	L1L2L3	L2

ADRIACON d.o.o.

NAZIV GRADEVINE:	DOM KULTURE HRELJIN Hreljin 125, Hreljin	BR. PROJEKTA:	32-2023
INVESTITOR:	Grad Bakar Primorje 39, 51222 Bakar		
NAZIV PROJEKTA/ PROJEKTNI DIO ZAHVATA/ STRUKOVNA ODREDNICA:	PROJEKT ADAPTACIJE DIJELA PRIZEMLJA U ZGRADI DOM KULTURE HRELJIN		
PROJEKTANT:	DOMAGOJ MATAIJA, mag.ing.aedif.	SURADNICI:	FILIP SALOPEK, mag.ing.aedif.
		NAZIV GRAFIČKOG PRIKAZA:	MJERILO:
		JEDNOLINISKA SCHEMA RAZVODNOG ORMARA	1:100
		RAZINA PROJEKTA: IZVEDBENI PROJEKT	LIST BR.:
		DATUM: 10.2023.	07.