


NERAZVRSTANA CESTA MAJ - HRELJIN, GRAD BAKAR - VODOOPSKRBA - GRAĐENJE I ZAMJENA
PREGLEDNA SITUACIJA, MJ. = 1 : 1 000

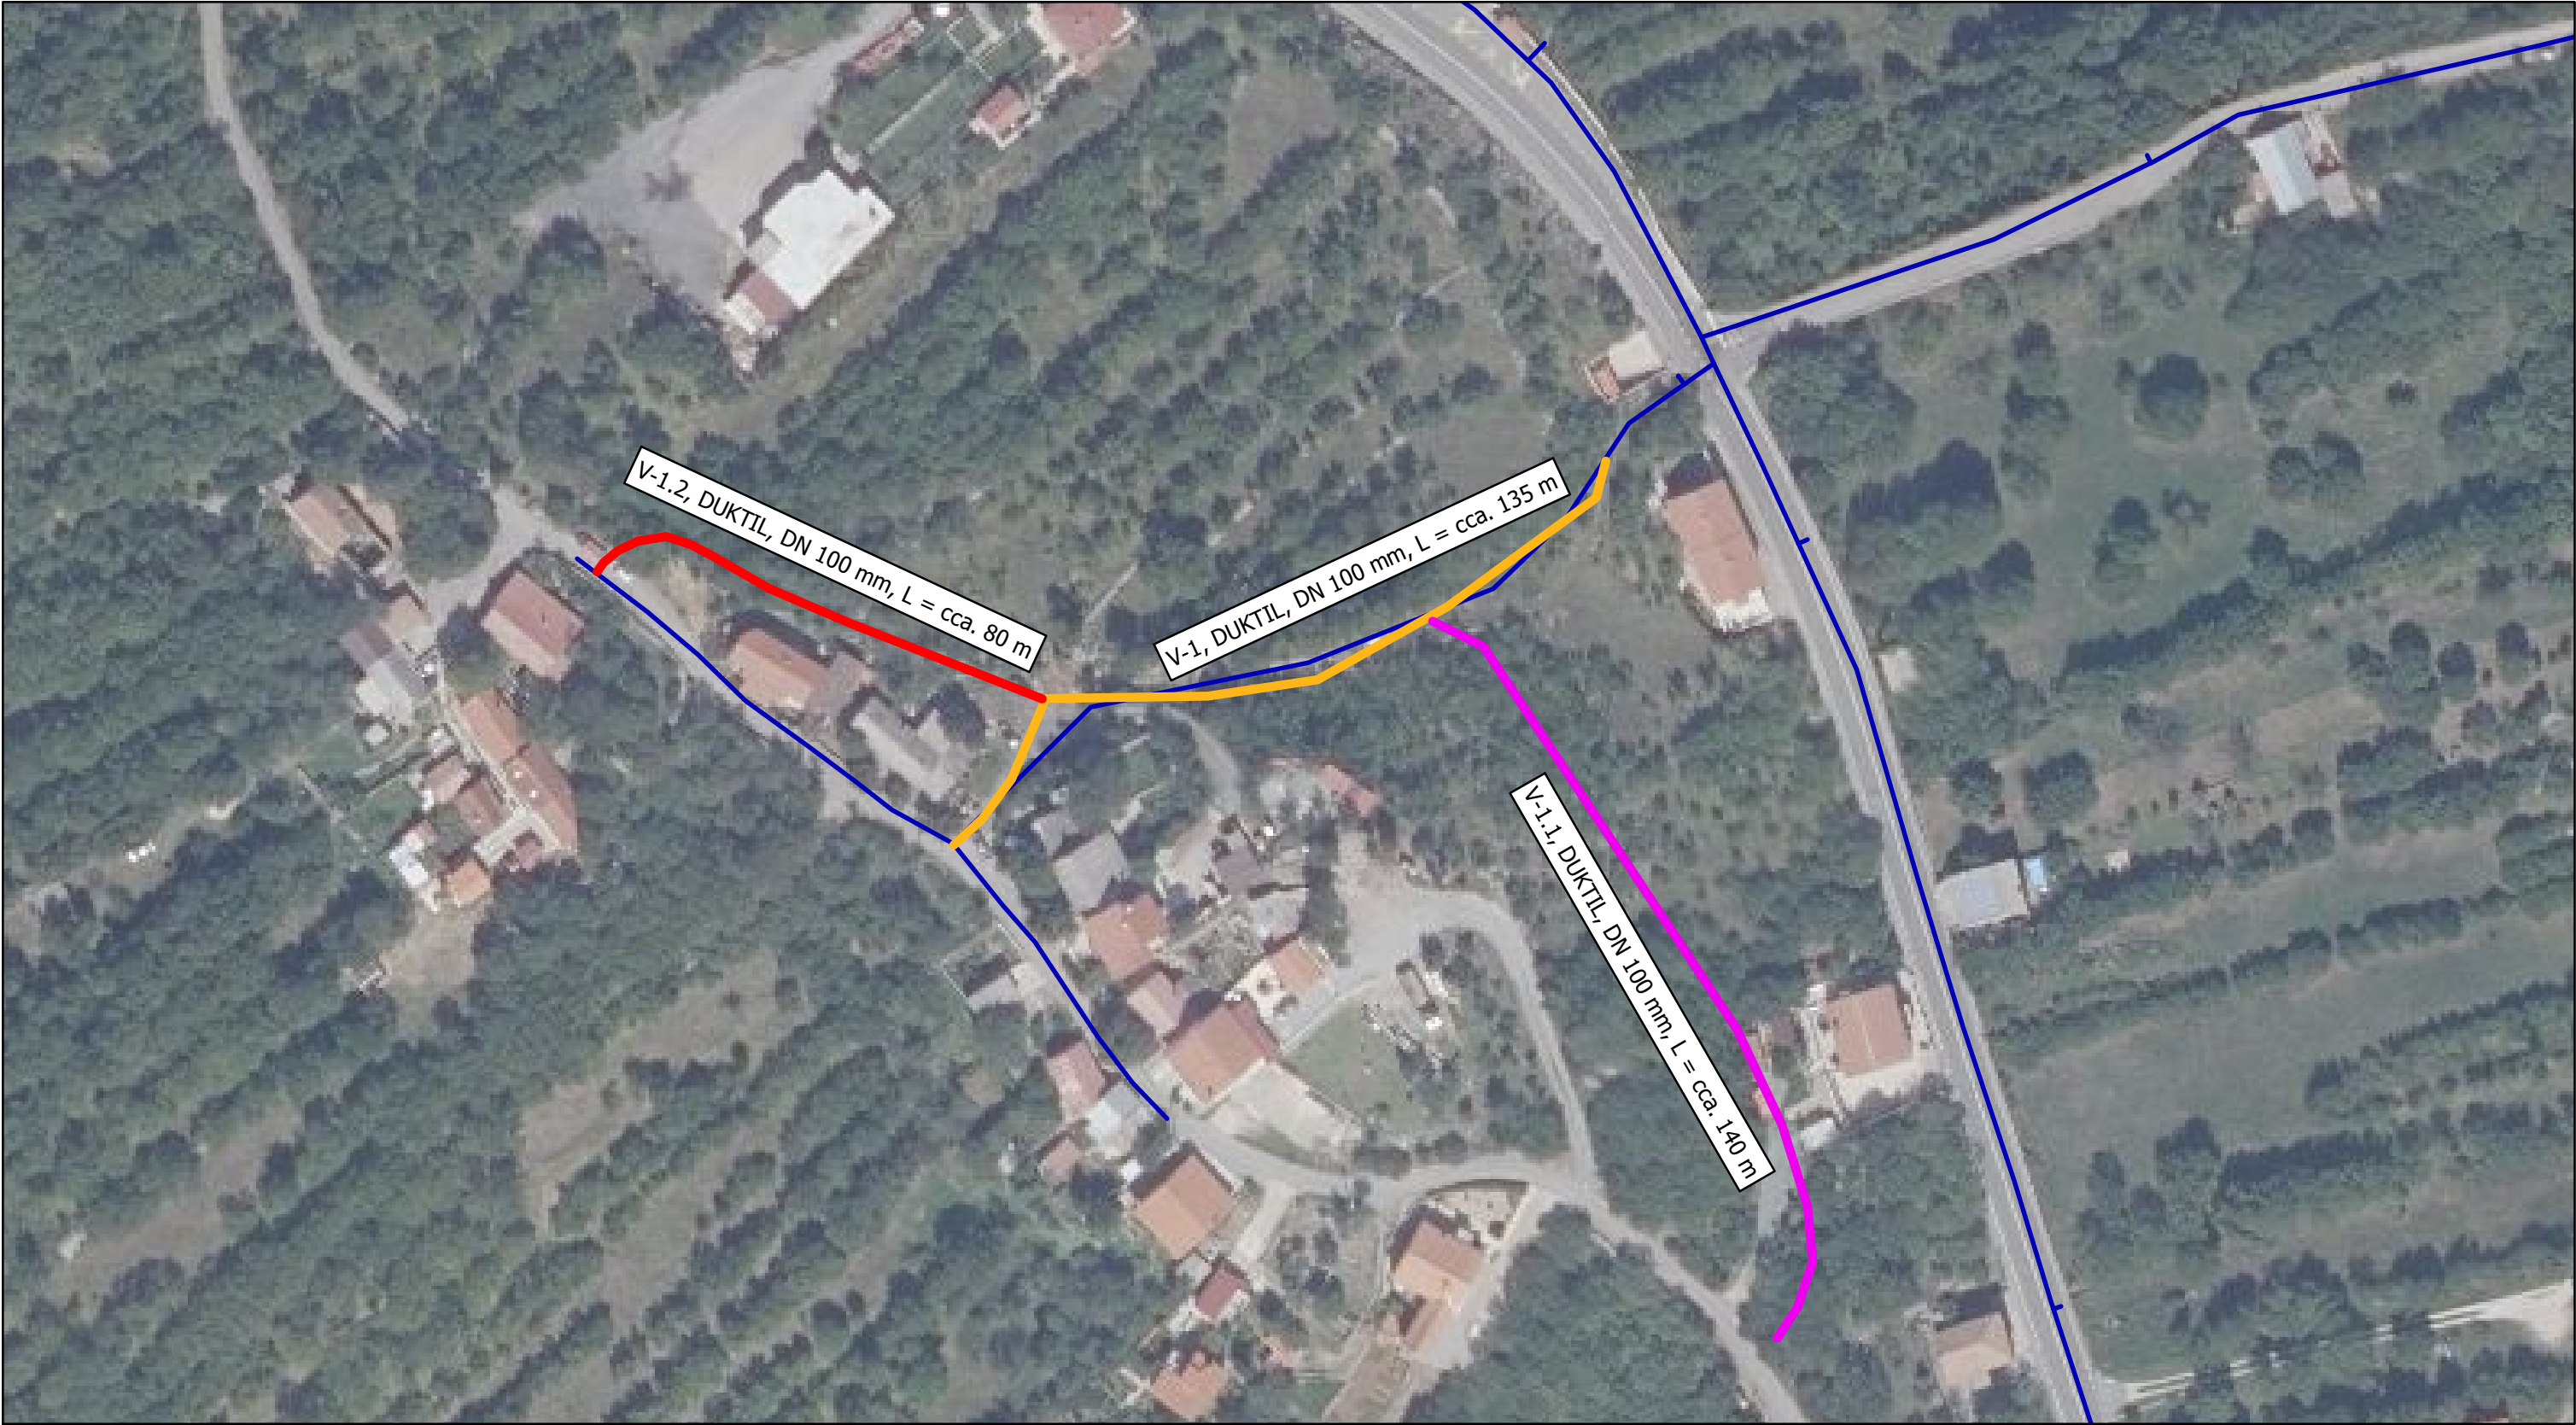

Legenda

- VODOVOD - postojeći
- Vodovodni ogranak V-1 - ZAMJENA
- Vodovodni ogranak V-1.1 - GRAĐENJE
- Vodovodni ogranak V-1.2 - GRAĐENJE