


URBANISTIČKI PLAN UREĐENJA
UPU 1 - BAKAR

2.1. PROMETNA MREŽA

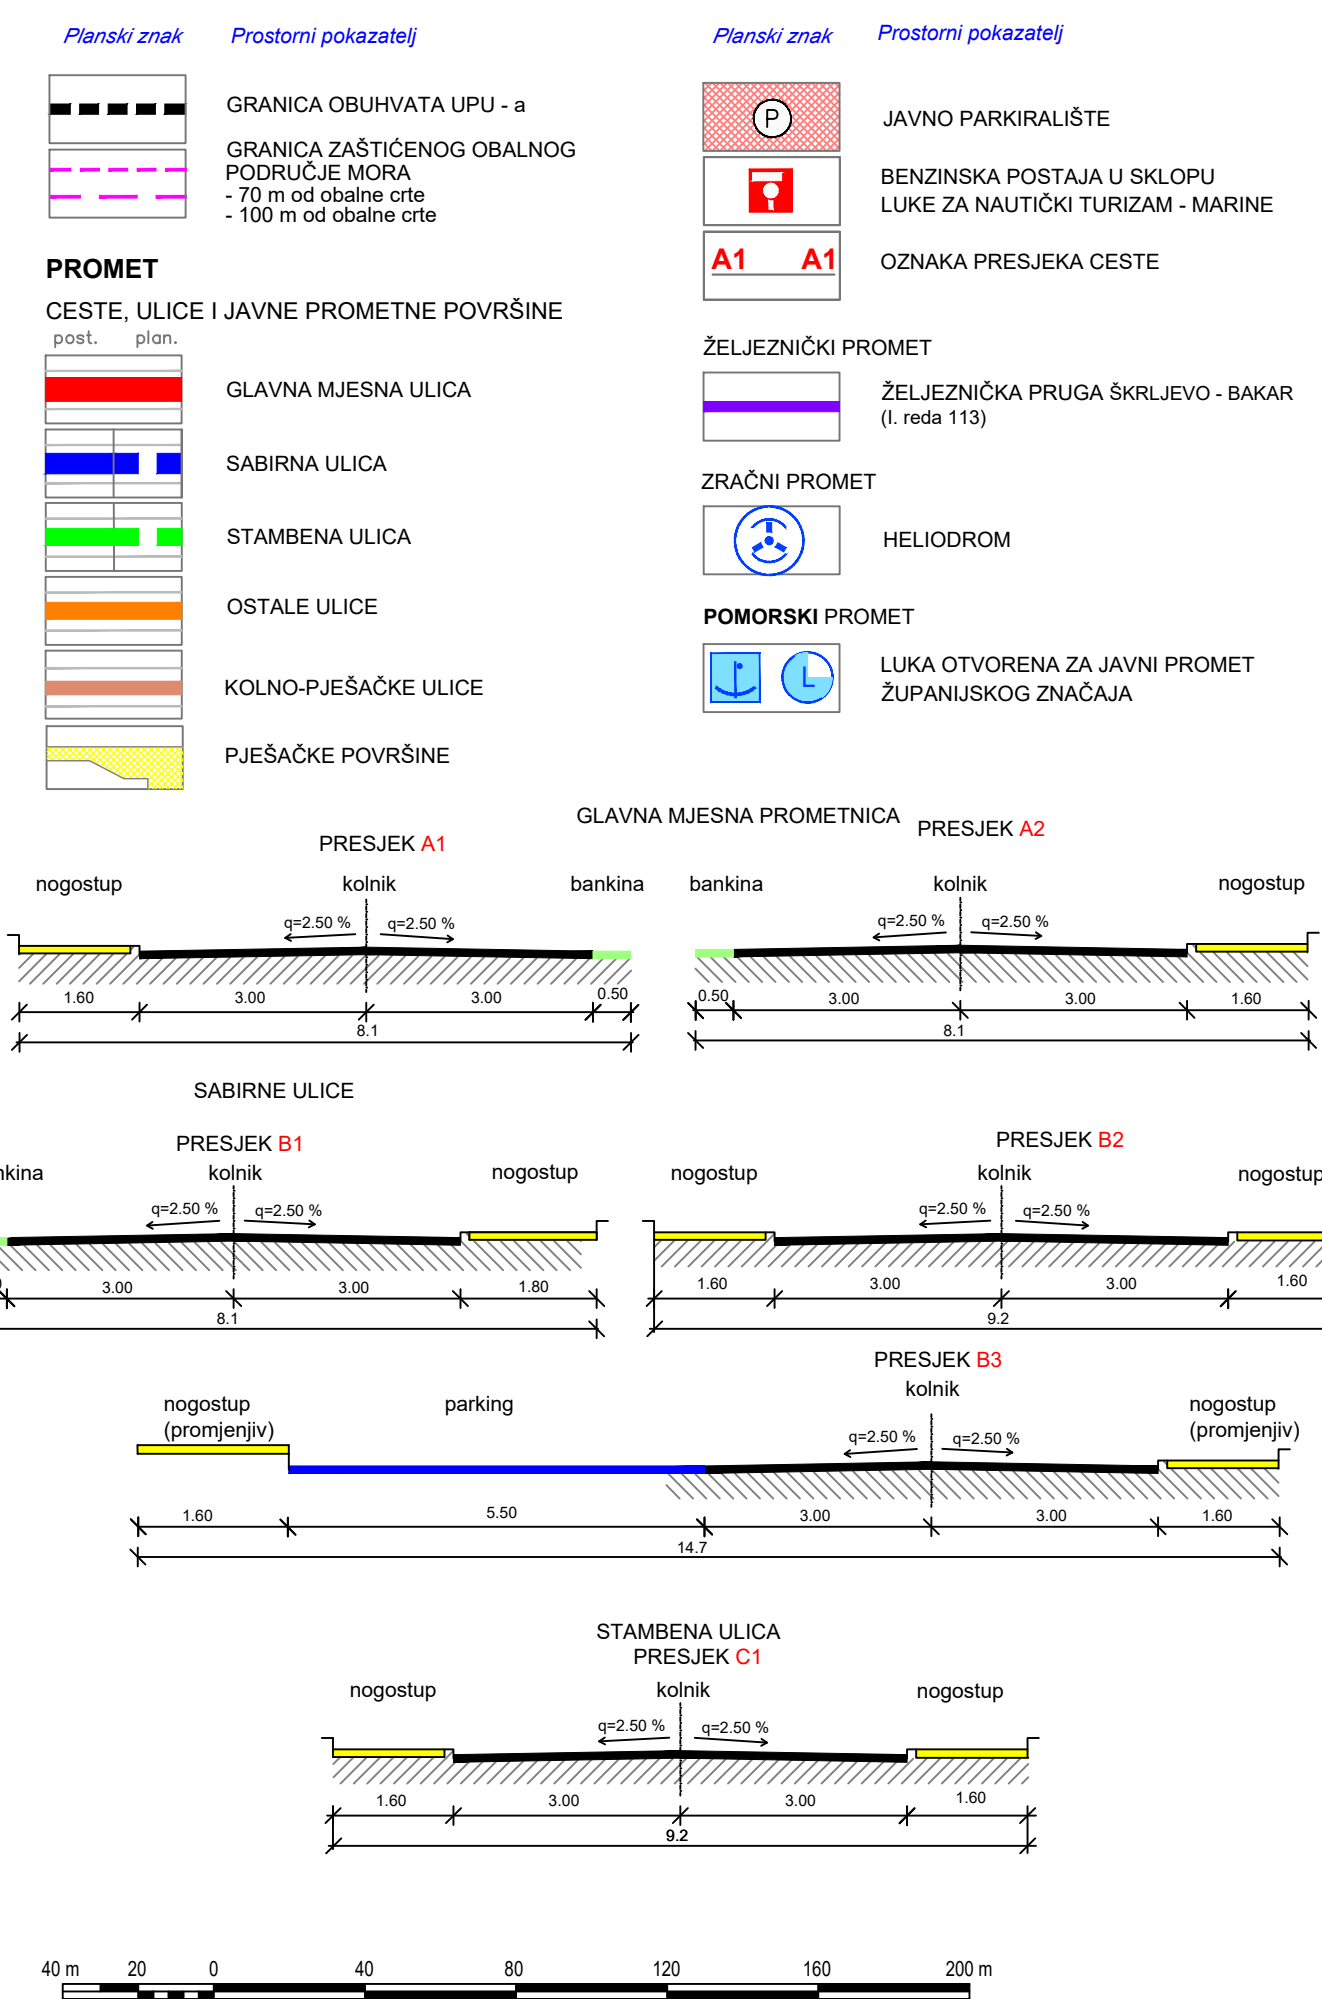

1. KORIŠTENJE I NAMJENA POVRŠINA



Županija	PRIMORSKO-GORANSKA
Grad	BAKAR
Naziv prostornog plana:	II. IZMJENE I DOPUNE URBANISTIČKOG PLANA UREĐENJA UPU 1 - BAKAR
Faza izrade plana:	PRIJEDLOGA PLANA ZA JAVNU RASPRAVU
Naziv kartografskog prikaza:	PROMETNA MREŽA
Broj kartografskog prikaza:	2.1
Mjerilo kartografskog prikaza:	1:2000
Odluka o izradi prostornog plana SN Grada Bakra br. 02/19	Odluka predstavničkog tijela o donošenju plana od 19. ožujka 2019.
Javna rasprava (datum objave): web stranice NGPU od 03. 12. 2019. web stranice Grada Bakra od 04. 12. 2019. Novi list od 04. 12. 2019.	Javni uvid održan od: 11. 12. 2019. do: 18. 12. 2019.
Pečat upravnog tijela odgovornog za provođenje javne rasprave:	Odgovorna osoba za provođenje javne rasprave: MATEA KOVAČIĆ, mag. ing. aedif. (ime, prezime i potpis)
Suglasnost na plan prema članku 108. Zakona o prostornom uređenju ("Narodne novine", br. 153/13, 65/17, 114/18, 39/19) broj suglasnosti KLASA:	datum:
Pravna osoba koja je izradila plan:	PLAN2
PLAN 21 d.o.o., Prolaz Marije K. Kozulić 4, 51000 Rijeka	Odgovorna osoba:
Pečat pravne osobe koja je izradila plan:	BOJAN BILIĆ, dipl.ing.arh. (ime, prezime i potpis)
Odgovorni voditelj izrade prostornog plana: BOJAN BILIĆ, dipl.ing.arh. - ovlašten arhitekt - urbanist	Stručni tim u izradi plana: 1. HRVOJE STRČIĆ, dipl.iur. 2. ANA ĐURĐEK - KUGA, dipl.ing.arh. 3. ANJA MAGLICA, mag.ing.aedif. 4. JANA VEHOVEC, mag.ing.aedif.
Pečat predstavničkog tijela:	Predsjednik Gradskog vijeća: MILAN RONČEVIĆ (ime, prezime i potpis)
Istovjetnost ovog prostornog plana s izvornikom ovjerava:	Pečat nadležnog upravnog tijela:
(ime, prezime i potpis)	