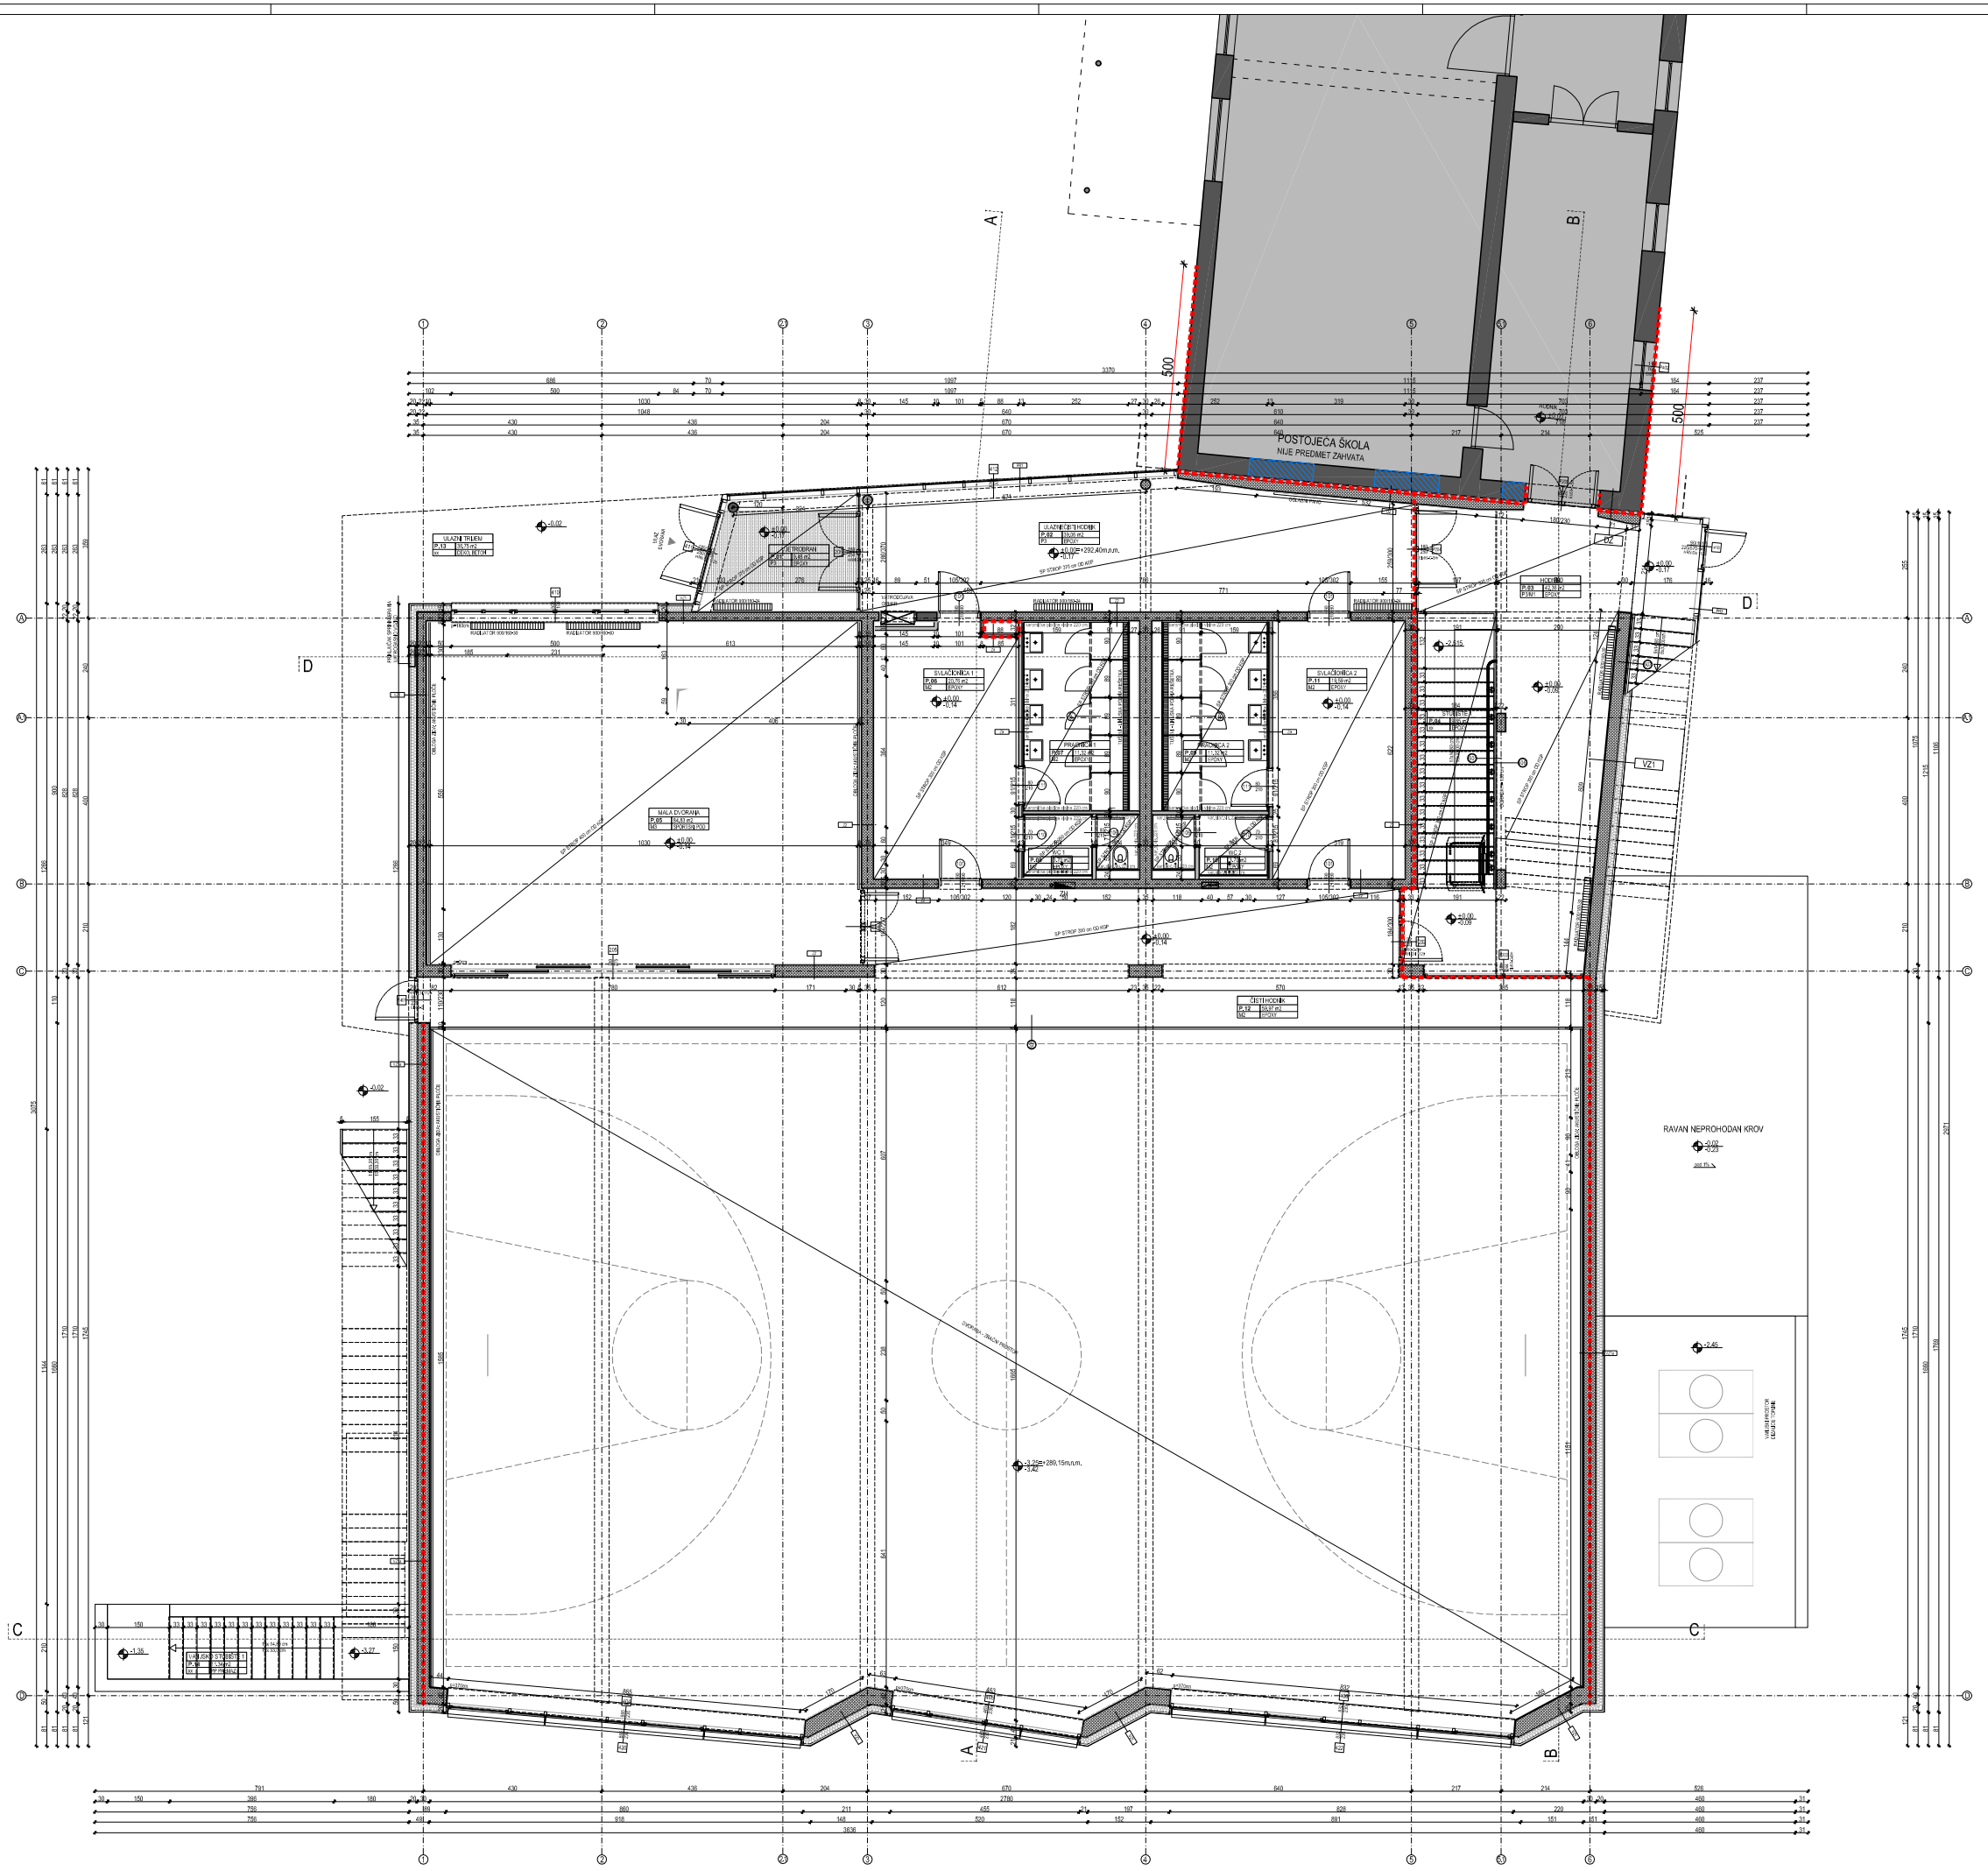
POSTOJEĆA ŠKOLA
NIJE PREDMET ZAHVATA
500
500
A
B
C
D
ULAZNI TRIJEM
ČETI HODNIK
HODNIK
VZ1
RAVAN NEPROHODAN KROV
±0.00=292.40m.n.m.
-3.20=289.15m.n.m.
+2.42
+1.38
-0.02
-0.77
+2.45
+0.05
+0.00
