

Geostar d.o.o.
za geodetske poslove

Varijenska cesta 41, Pobri, Opatija, 51211 Matulji
Mob. +385 98 961 7789
E-mail: geostar@geostar.hr
www.geostar.hr
IBAN HR3724020061100898437
OIB 21403490351


Geostar
d.o.o.
ZA GEODETSKE POSLOVE

Katastarska općina: KUKULJANOVO - NOVA



GEODETSKI SITUACIJSKI NACRT STVARNOG STANJA - prijedlog otkupa -

Mjerilo 1:1000

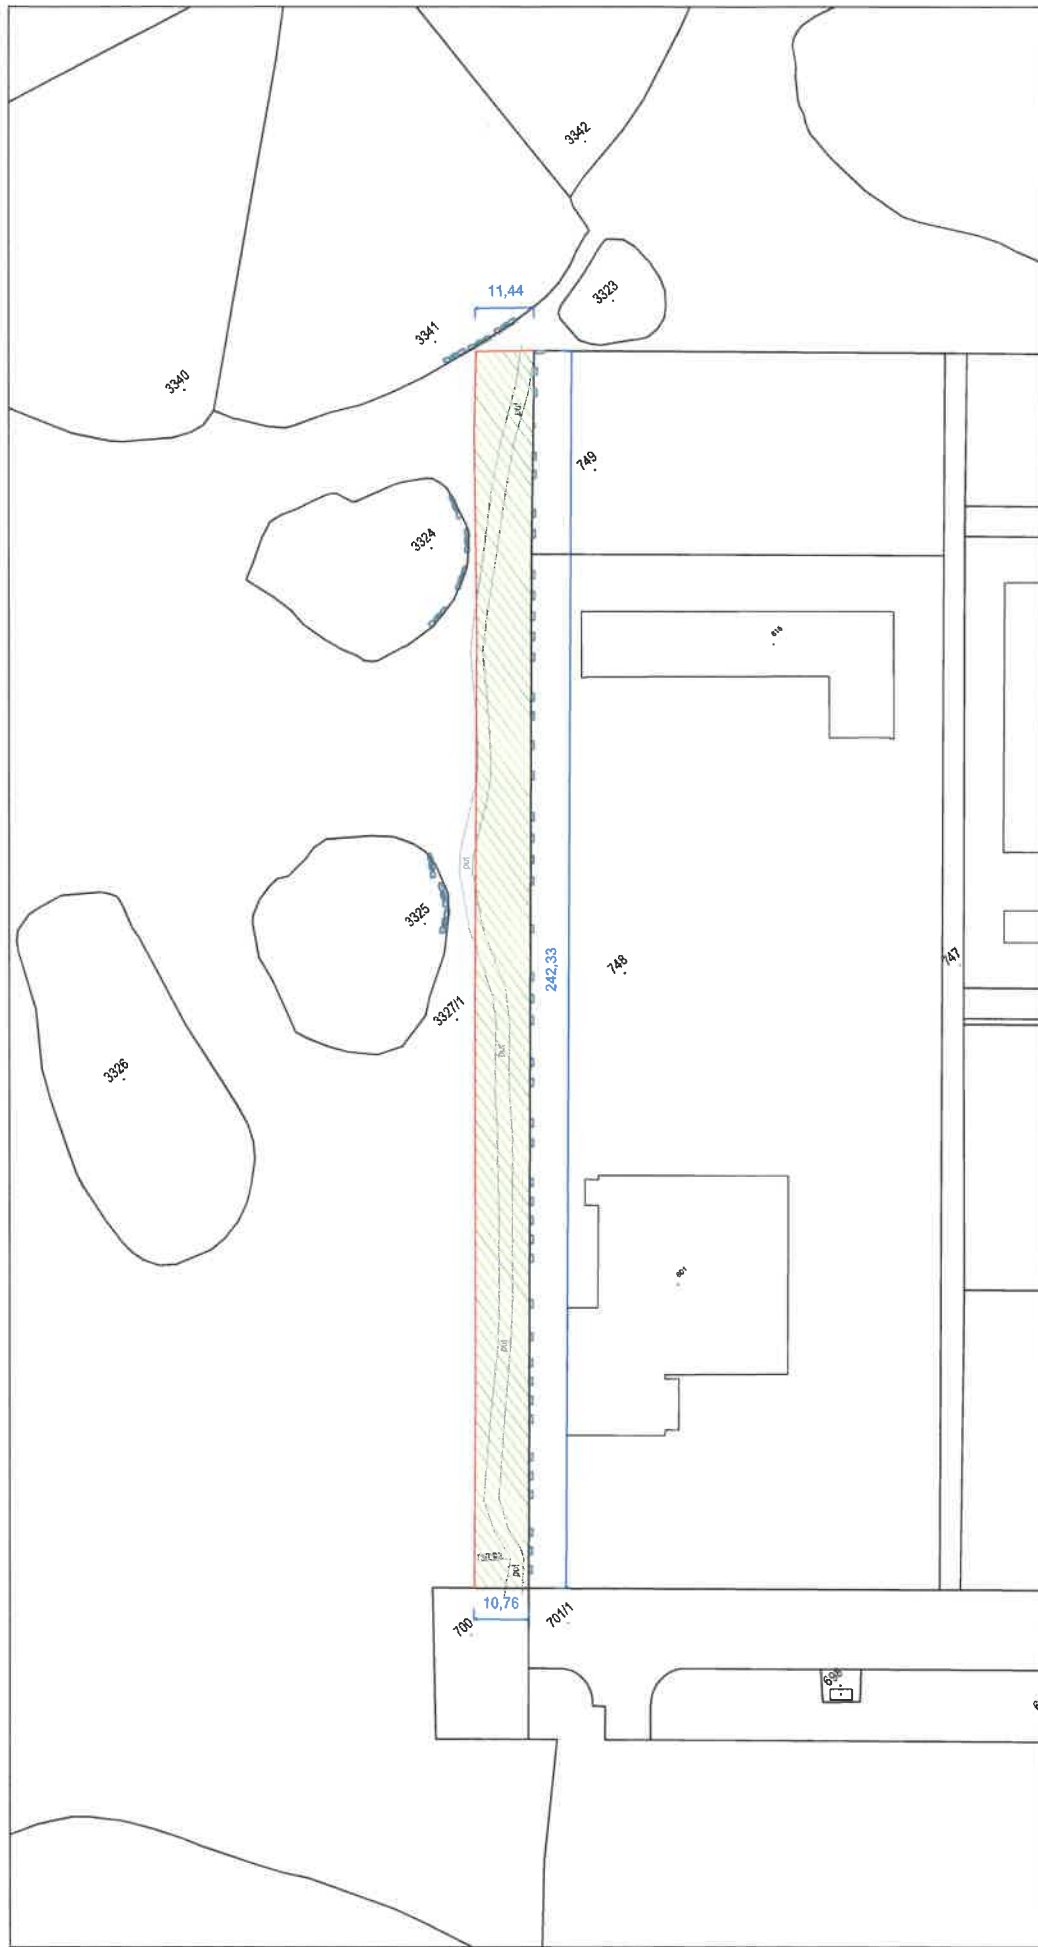

LEGENDA:

- situacija na terenu
- katastarski plan
- prijedlog otkupa dijela k.č. 3327/1 k.o. Kukuljanovo - nova u iznosu od 2645m²

Izradio:
Sanjin Šćepanović, mag.ing.geod.et geoint.
Opatija, ožujak 2025. godine

Odgovorna osoba za obavljanje stručnih
geodetskih poslova:
Sanjin Šćepanović, mag.ing.geod.et geoint.